

**ZARZĄDZENIE 70**  
**PREZYDENTA MIASTA TORUNIA**  
**Z DNIA 14.03.2018 r.**

**w sprawie obciążenia nieruchomości stanowiących własność Gminy Miasta Toruń położonych w Toruniu przy ulicy Mickiewicza, al. Św. Jana Pawła II, Wały gen. Sikorskiego służebnościami przesyłu.**

Na podstawie art. 30 ust.1 ustawy z dnia 8 marca 1990 roku o samorządzie gminnym (Dz. U. z 2017 poz. 1875 z późn. zm.<sup>1)</sup>) i §2 ust. 2 oraz § 3 ust. 2 i 3 uchwały nr 547/09 Rady Miasta Torunia z dnia 30 kwietnia 2009 roku w sprawie zasad obciążania nieruchomości stanowiących własność Gminy Miasta Toruń służebnościami gruntowymi i przesyłu (Dz. Urz. Woj. Kuj.-Pom. z 2015 poz. 4759) zarządza się, co następuje:

§1. Ustanowić służebność przesyłu na rzecz przedsiębiorcy – Polska Spółka Gazownictwa sp. z o.o. z siedzibą w Warszawie przy ul. Kasprzaka 25, 01-224 Warszawa, Oddział Zakład Gazowniczy w Bydgoszczy z siedzibą w Bydgoszczy przy ul. Jagiellońskiej 42, na nieruchomościach stanowiących własność Gminy Miasta Toruń położonych w Toruniu:

- 1) przy ul. Mickiewicza 7, nr działki 230/5 obręb 0013, księga wieczysta TO1T/00031171/5, za jednorazowym wynagrodzeniem w kwocie brutto 3.724,44 zł, tj. netto 3.028,00 zł powiększone o 23% VAT w wysokości 696,44 zł,
- 2) przy ul. Mickiewicza 5, nr działki 215/2 obręb 0013, księga wieczysta TO1T/00023400/1, za jednorazowym wynagrodzeniem w kwocie brutto 2.965,53 zł, tj. netto 2.411,00 zł powiększone o 23% VAT w wysokości 554,53 zł,
- 3) przy ul. Mickiewicza 3, nr działki 214/2 obręb 0013, księga wieczysta TO1T/00023399/0, za jednorazowym wynagrodzeniem w kwocie brutto 3.435,39 zł, tj. netto 2.793,00 zł powiększone o 23% VAT w wysokości 642,39 zł,
- 4) przy ul. Tujakowskiego 8-10, nr działki 244 obręb 0013, księga wieczysta TO1T/00036389/1, za jednorazowym wynagrodzeniem w kwocie brutto 121,77 zł, tj. netto 99,00 zł powiększone o 23% VAT w wysokości 22,77 zł,
- 5) przy ul. Tujakowskiego 8-10, nr działki 242 obręb 0013, księga wieczysta TO1T/00033090/7, za jednorazowym wynagrodzeniem w kwocie brutto 6.981,48 zł, tj. netto 5.676,00 zł powiększone o 23% VAT w wysokości 1.305,48zł,
- 6) przy ul. Al. Św. Jana Pawła II 8, nr działki 259 obręb 0013, księga wieczysta TO1T/00033090/7, za jednorazowym wynagrodzeniem w kwocie brutto 23.609,85 zł, tj. netto 19.195,00 zł powiększone o 23% VAT w wysokości 4.414,85 zł,
- 7) przy ul. Wały gen. Sikorskiego 1-13, nr działki 2/2 obręb 0014, księga wieczysta TO1T/00033090/7, za jednorazowym wynagrodzeniem w kwocie brutto 20.763,63 zł, tj. netto 16.881,00 zł powiększone o 23% VAT w wysokości 3.882,63 zł,
- 8) przy ul. Wały gen. Sikorskiego 19, nr działki 14/7 obręb 0014, księga wieczysta TO1T/00033090/7, za jednorazowym wynagrodzeniem w kwocie brutto 36.842,19 zł, tj. netto 29.953,00 zł powiększone o 23% VAT w wysokości 6.889,19 zł.

§2. Zakres służebności wskazanych w §1 będzie polegał na:

- 1) znoszeniu istnienia posadowionych na nieruchomości obciążonej urządzeń gazowych,
- 2) prawie do korzystania z nieruchomości obciążonej w zakresie niezbędnym do dokonywania konserwacji, remontów, modernizacji, usuwania awarii oraz przebudowy urządzeń i instalacji gazowych (jak również usytuowania w przyszłości kolejnych wyprowadzeń linii, w obszarze nieruchomości zajęтым dotychczas przez urządzenia gazowe), wraz z prawem wejścia

---

1) Zmiany tekstu jednolitego wymienionej ustawy zostały ogłoszone w Dz.U. z 2017 r. poz. 2232 oraz z 2018 r. poz. 130.

i wjazdu na teren odpowiednim sprzętem przez pracowników przedsiębiorstwa o którym mowa w §1 oraz przez wszystkie podmioty i osoby, którymi przedsiębiorstwo to posługuje się w związku z prowadzoną działalnością,  
-zgodnie z załącznikami mapowymi nr 1, 2, 3 i 4.

§3. Wykonanie zarządzenia powierza się Dyrektorowi Wydziału Gospodarki Nieruchomościami.

§4. Zarządzenie wchodzi w życie z dniem podpisania.

DYREKTOR  
Wydziału Gospodarki Nieruchomościami



Wiktor Krawiec

02.05.18

Prezydent Miasta Torunia



Michał Zaleski

Nie wnoszę zastrzeżeń  
pod względem prawnym  
RADCA PRAWNY  
mgr Halina Nelkowska  
7-47188

8.03.2018r.


Załącznik nr 1  
70  
do Zarządzenia nr .....  
Prezydenta Miasta Torunia  
14.03.2018 r.  
z dnia.....



**Legenda**

- Przebieg służebności przesyłu na działce geodezyjnej nr 230/5, obręb 13. Pow. pasa technologicznego: 10,30m<sup>2</sup>
- Przebieg służebności przesyłu na działce geodezyjnej nr 215/2, obręb 13. Pow. pasa technologicznego: 8,20m<sup>2</sup>
- Przebieg służebności przesyłu na działce geodezyjnej nr 214/2, obręb 13. Pow. pasa technologicznego: 9,50m<sup>2</sup>

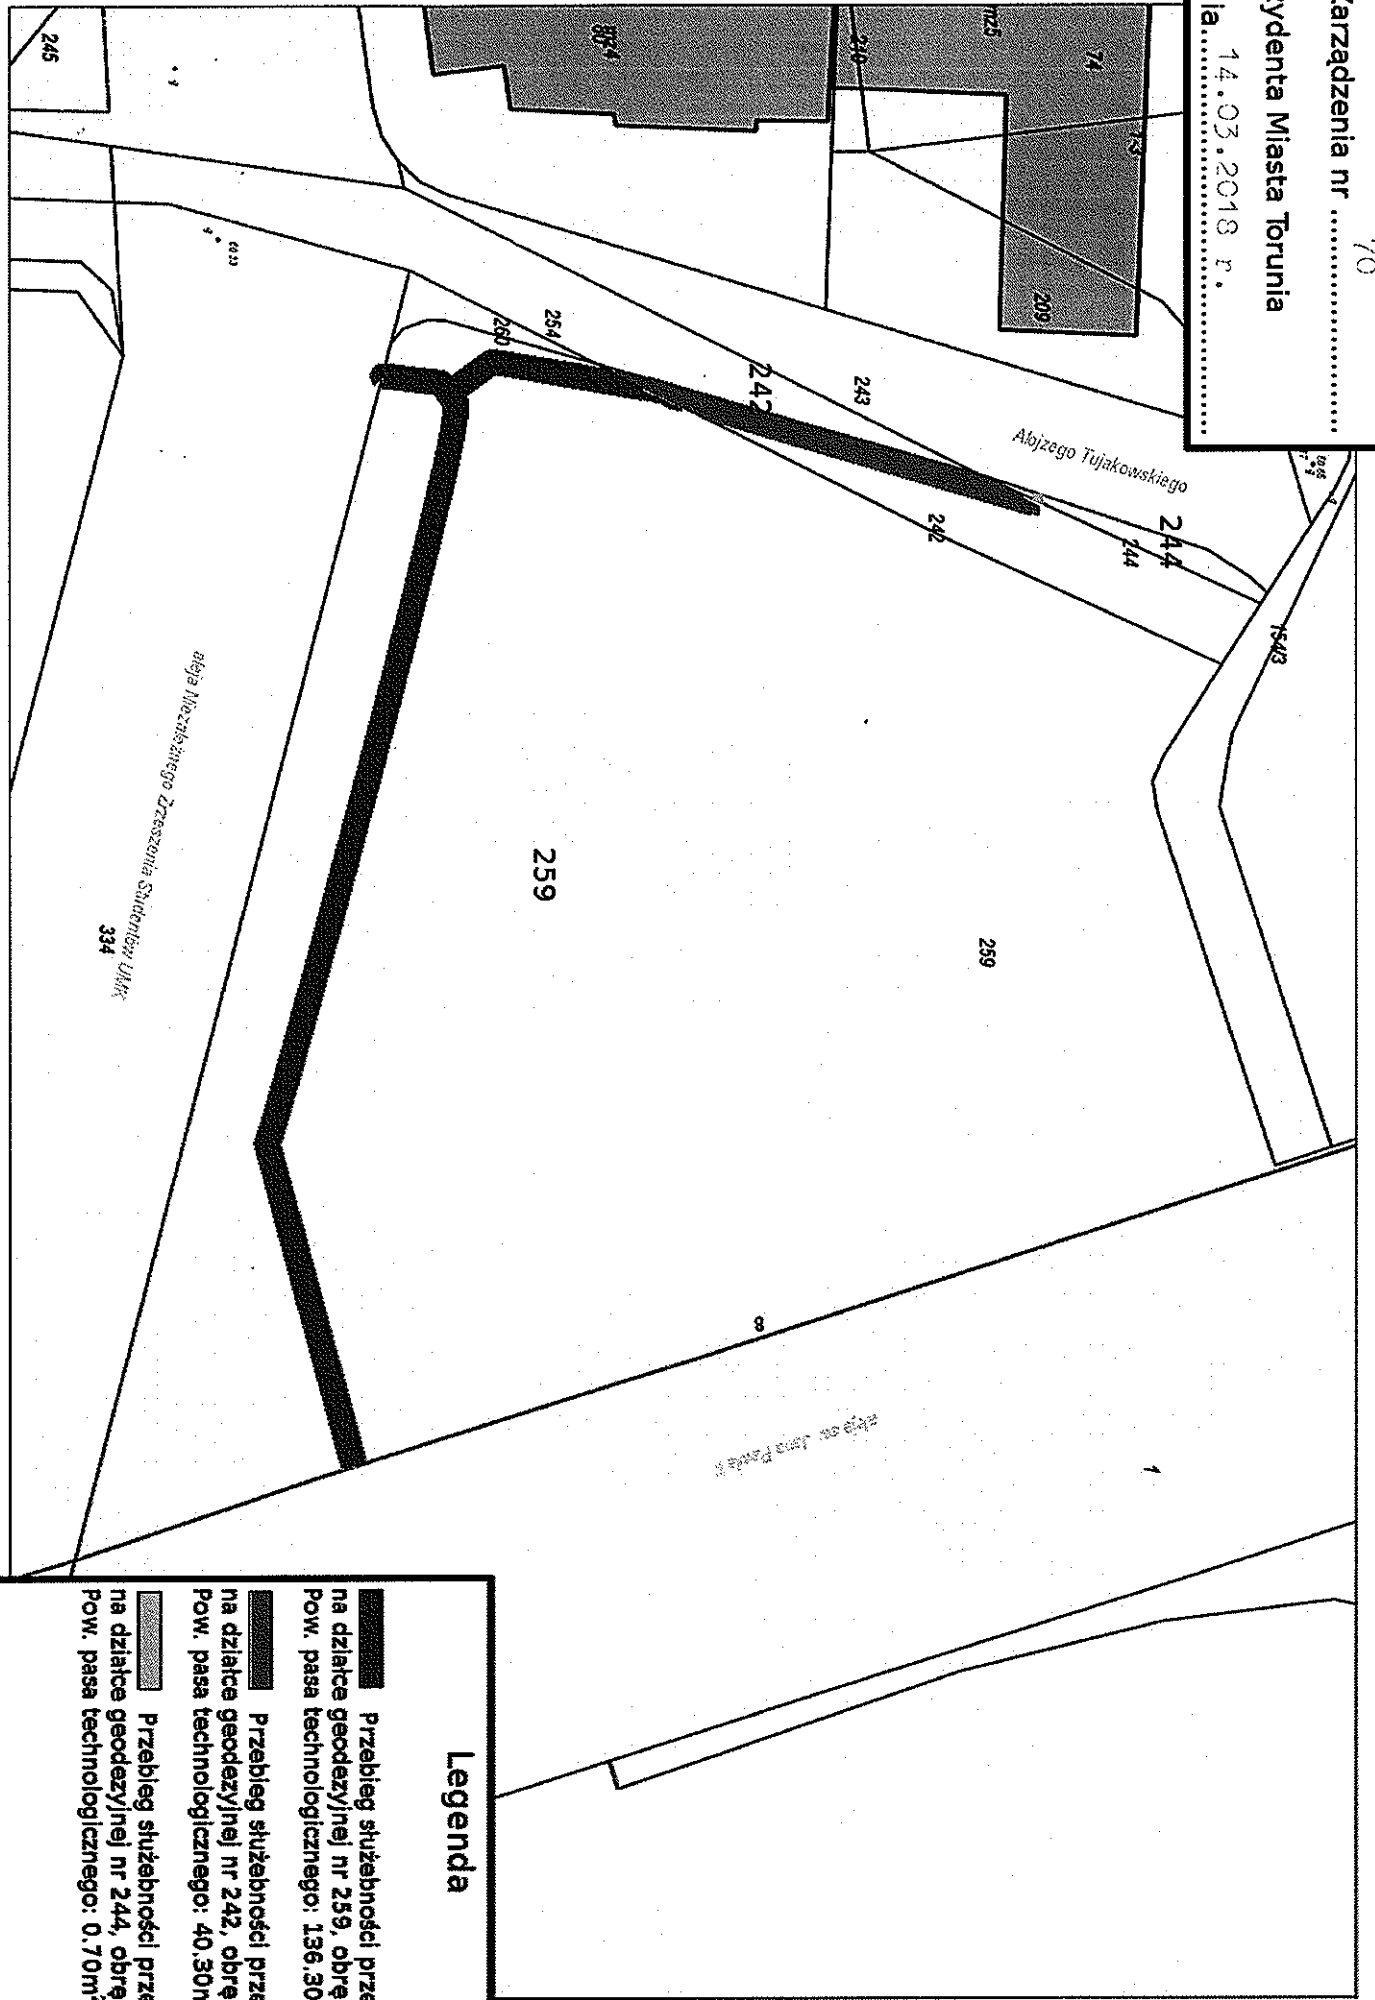


Załącznik nr 2  
 70  
 do Zarządzenia nr .....  
 Prezydenta Miasta Torunia  
 z dnia 14.03.2018 r.



Wydruk w skali 1:500

WZBEMUD

**Legenda**

-  Przebieg służebności przesyłu na działce geodezyjnej nr 259, obręb 13. Pow. pasa technologicznego: 136,30m<sup>2</sup>
-  Przebieg służebności przesyłu na działce geodezyjnej nr 242, obręb 13. Pow. pasa technologicznego: 40,30m<sup>2</sup>
-  Przebieg służebności przesyłu na działce geodezyjnej nr 244, obręb 13. Pow. pasa technologicznego: 0,70m<sup>2</sup>

Załącznik nr 3  
70  
do Zarządzenia nr .....  
Prezydenta Miasta Torunia  
14.03.2018 r.  
z dnia.....

sklepa św. Jana Pawła II

8

9

2/2

27

304

8/16


13A

209/


34  
133

**Legenda**


 przbieg służebności  
przebiegu na działce nr 2/2 obręb 14  
Pow. pasa technologicznego: 119,50m<sup>2</sup>

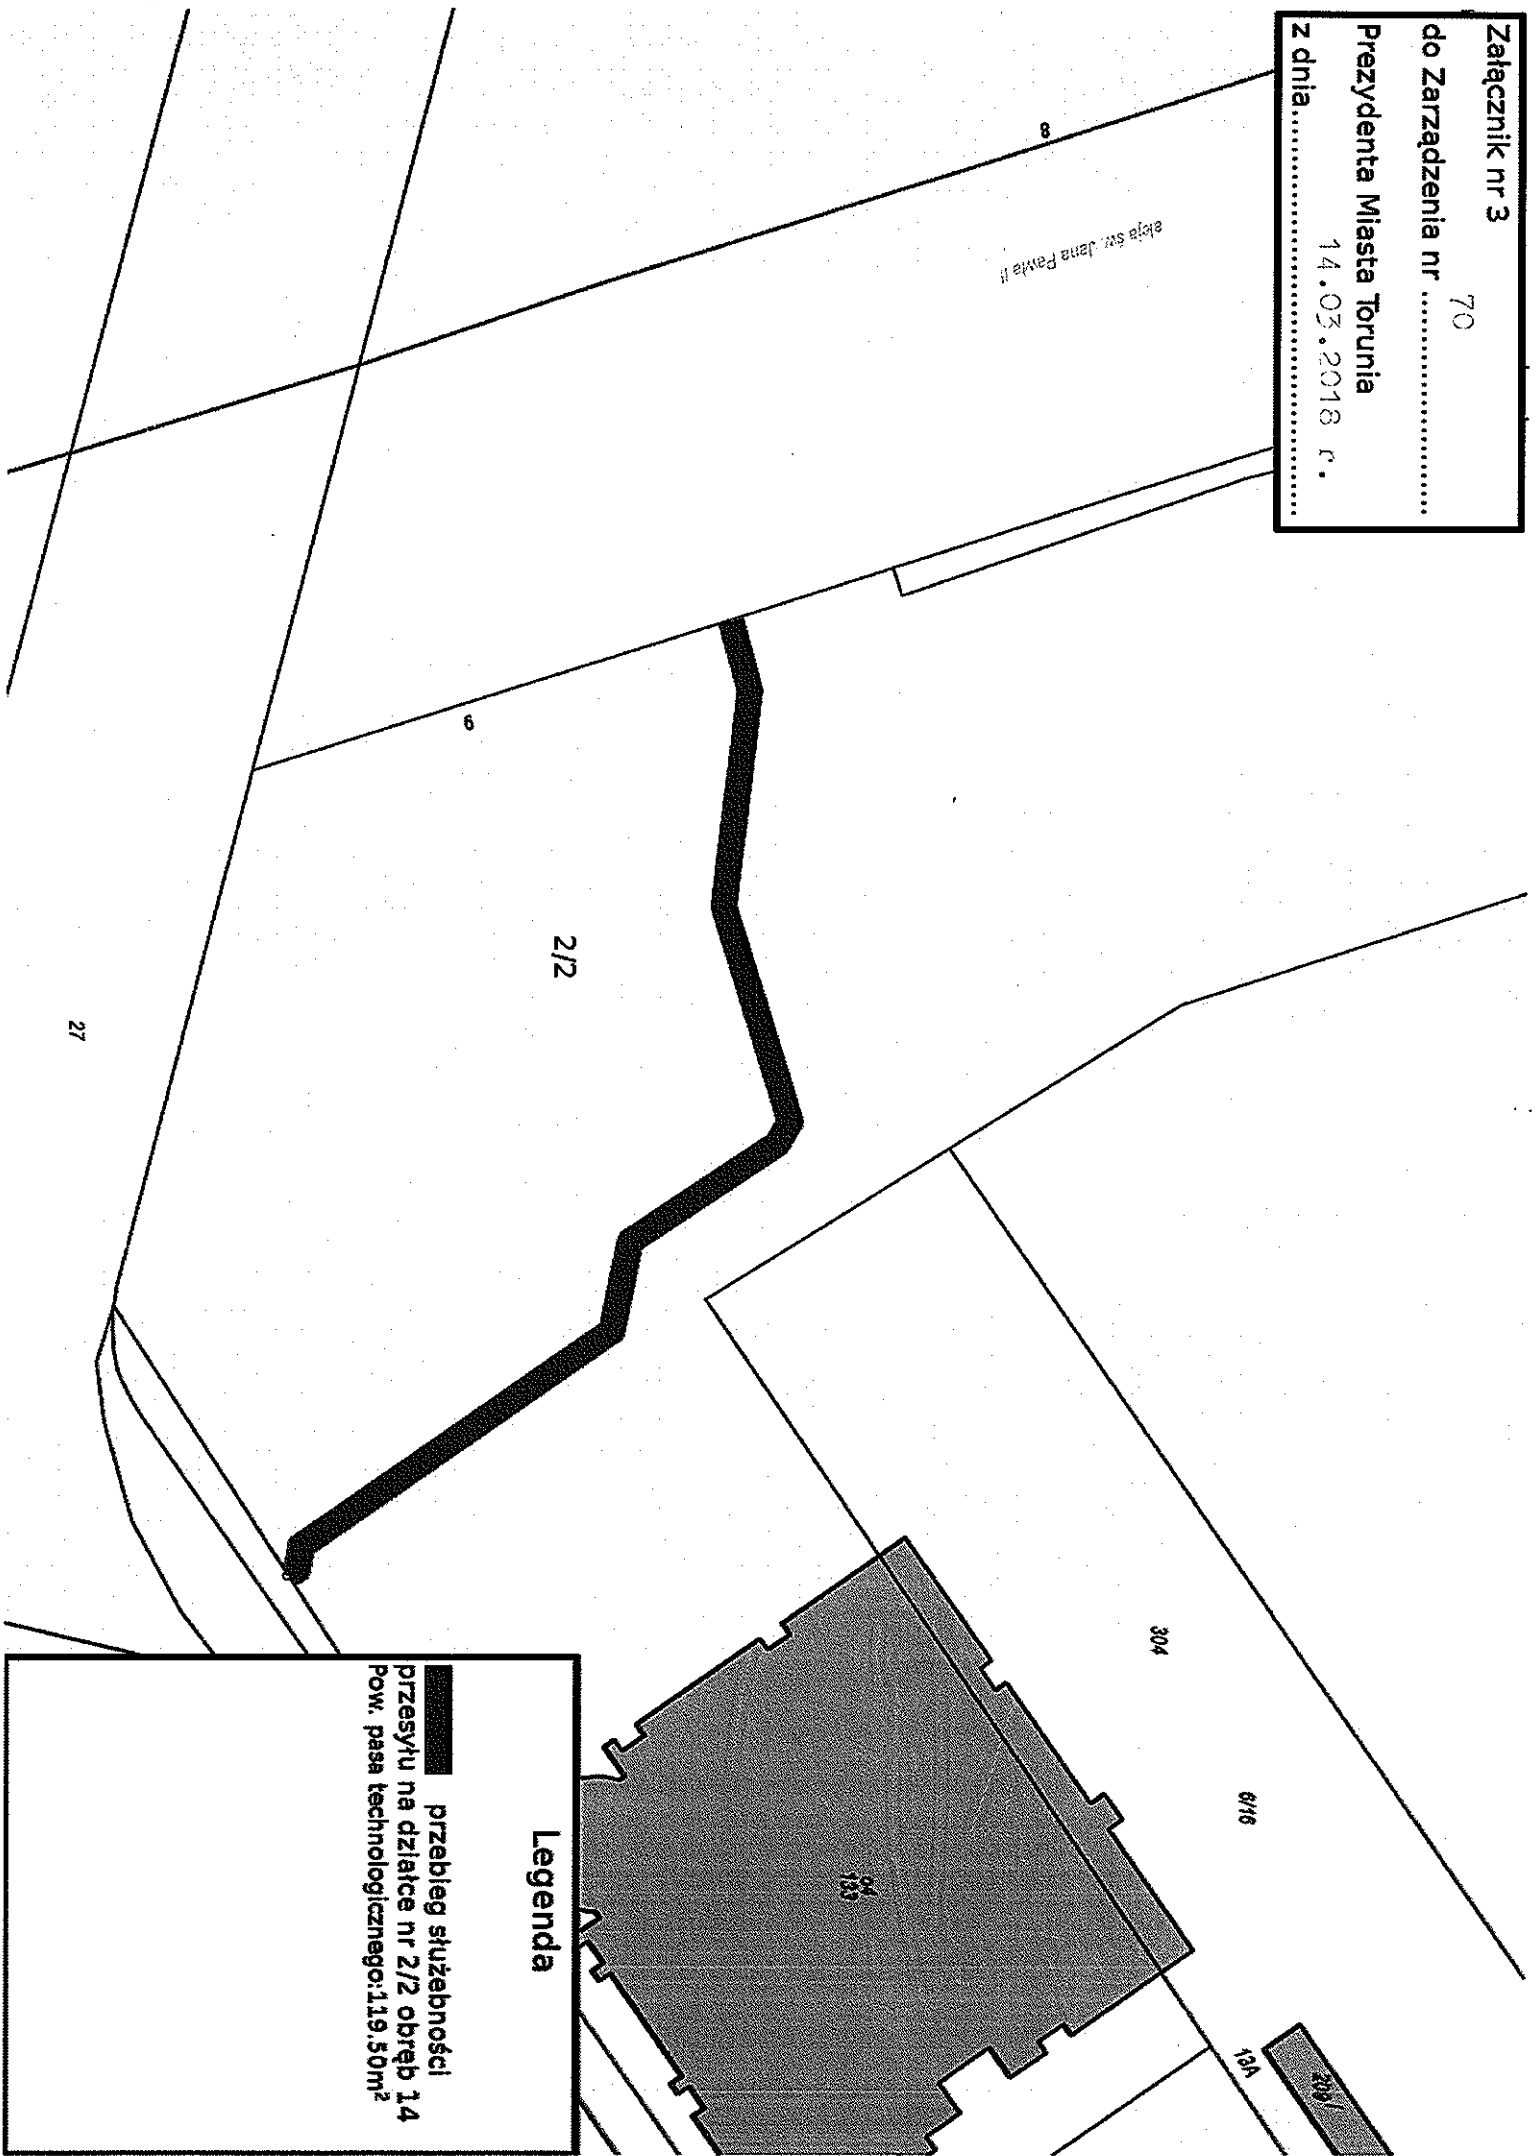

Załącznik nr 4  
do Zarządzenia nr ..... 70  
Prezydenta Miasta Torunia  
z dnia 14.03.2018 r.  
.....

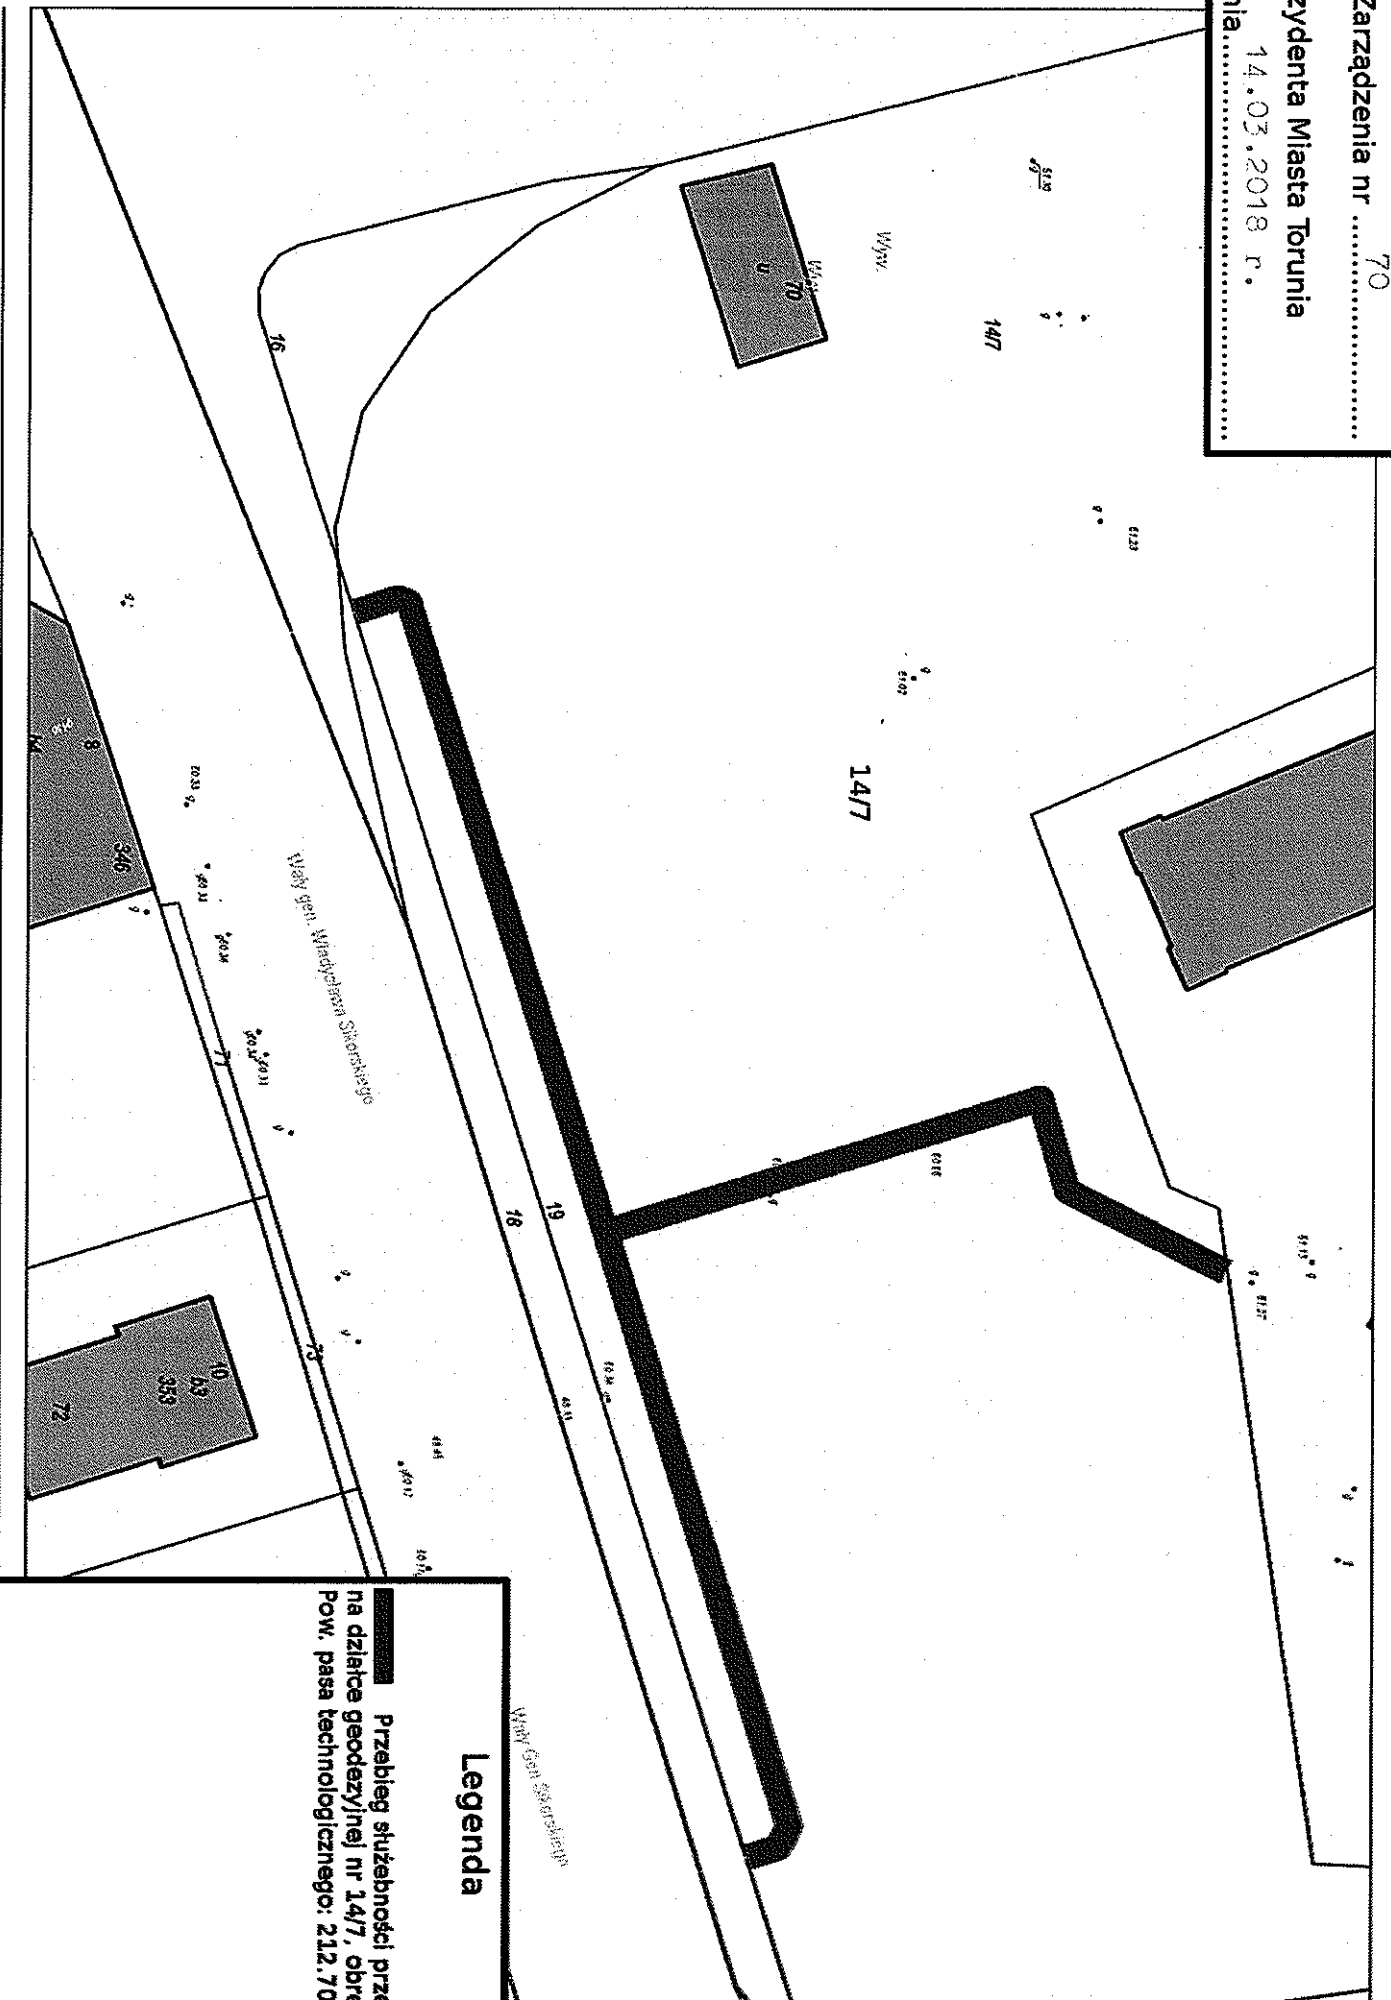

**Legenda**

 Przebieg służebności przesyłu  
na działce geodezyjnej nr 14/7, obręb 14.  
Pow. pasa technologicznego: 212,70m<sup>2</sup>