

Zat. w.v. 1

Województwo: kujawsko-pomorskie  
Powiat: m. Toruń  
Jednostka ewidencyjna: 046301\_1, Toruń  
Obręb: 77


MAPA DO CELÓW PROJEKTOWYCH

SKALA 1:500

Układ odniesienia: PL-ETRF89, układ wsp. płaskich: PL-2000 strefa 6 (18°), układ wys.: PL-EVRF2007-NH  
Sekcje mapy: 6.190.25.24.1.4; 6.190.25.24.2.3; 6.190.25.24.2.1; 6.190.25.24.1.2

Wyniki prac geodezyjnych i kartograficznych, których rezultaty zawiera operat techniczny wpisany do ewidencji materiałów państwowego zasobu geodezyjnego i kartograficznego

1. Inicjator państwowy	PREZYDENT MIASTA TORUNIA
2. Wykonalność ewidencyjny materiał	P0463
3. Wpisania operat techniczny	04.12
4. Nazwisko i podpis osoby odpowiedzialnej	2018.2405 KORCOWNIK REPERATU [Podpis]

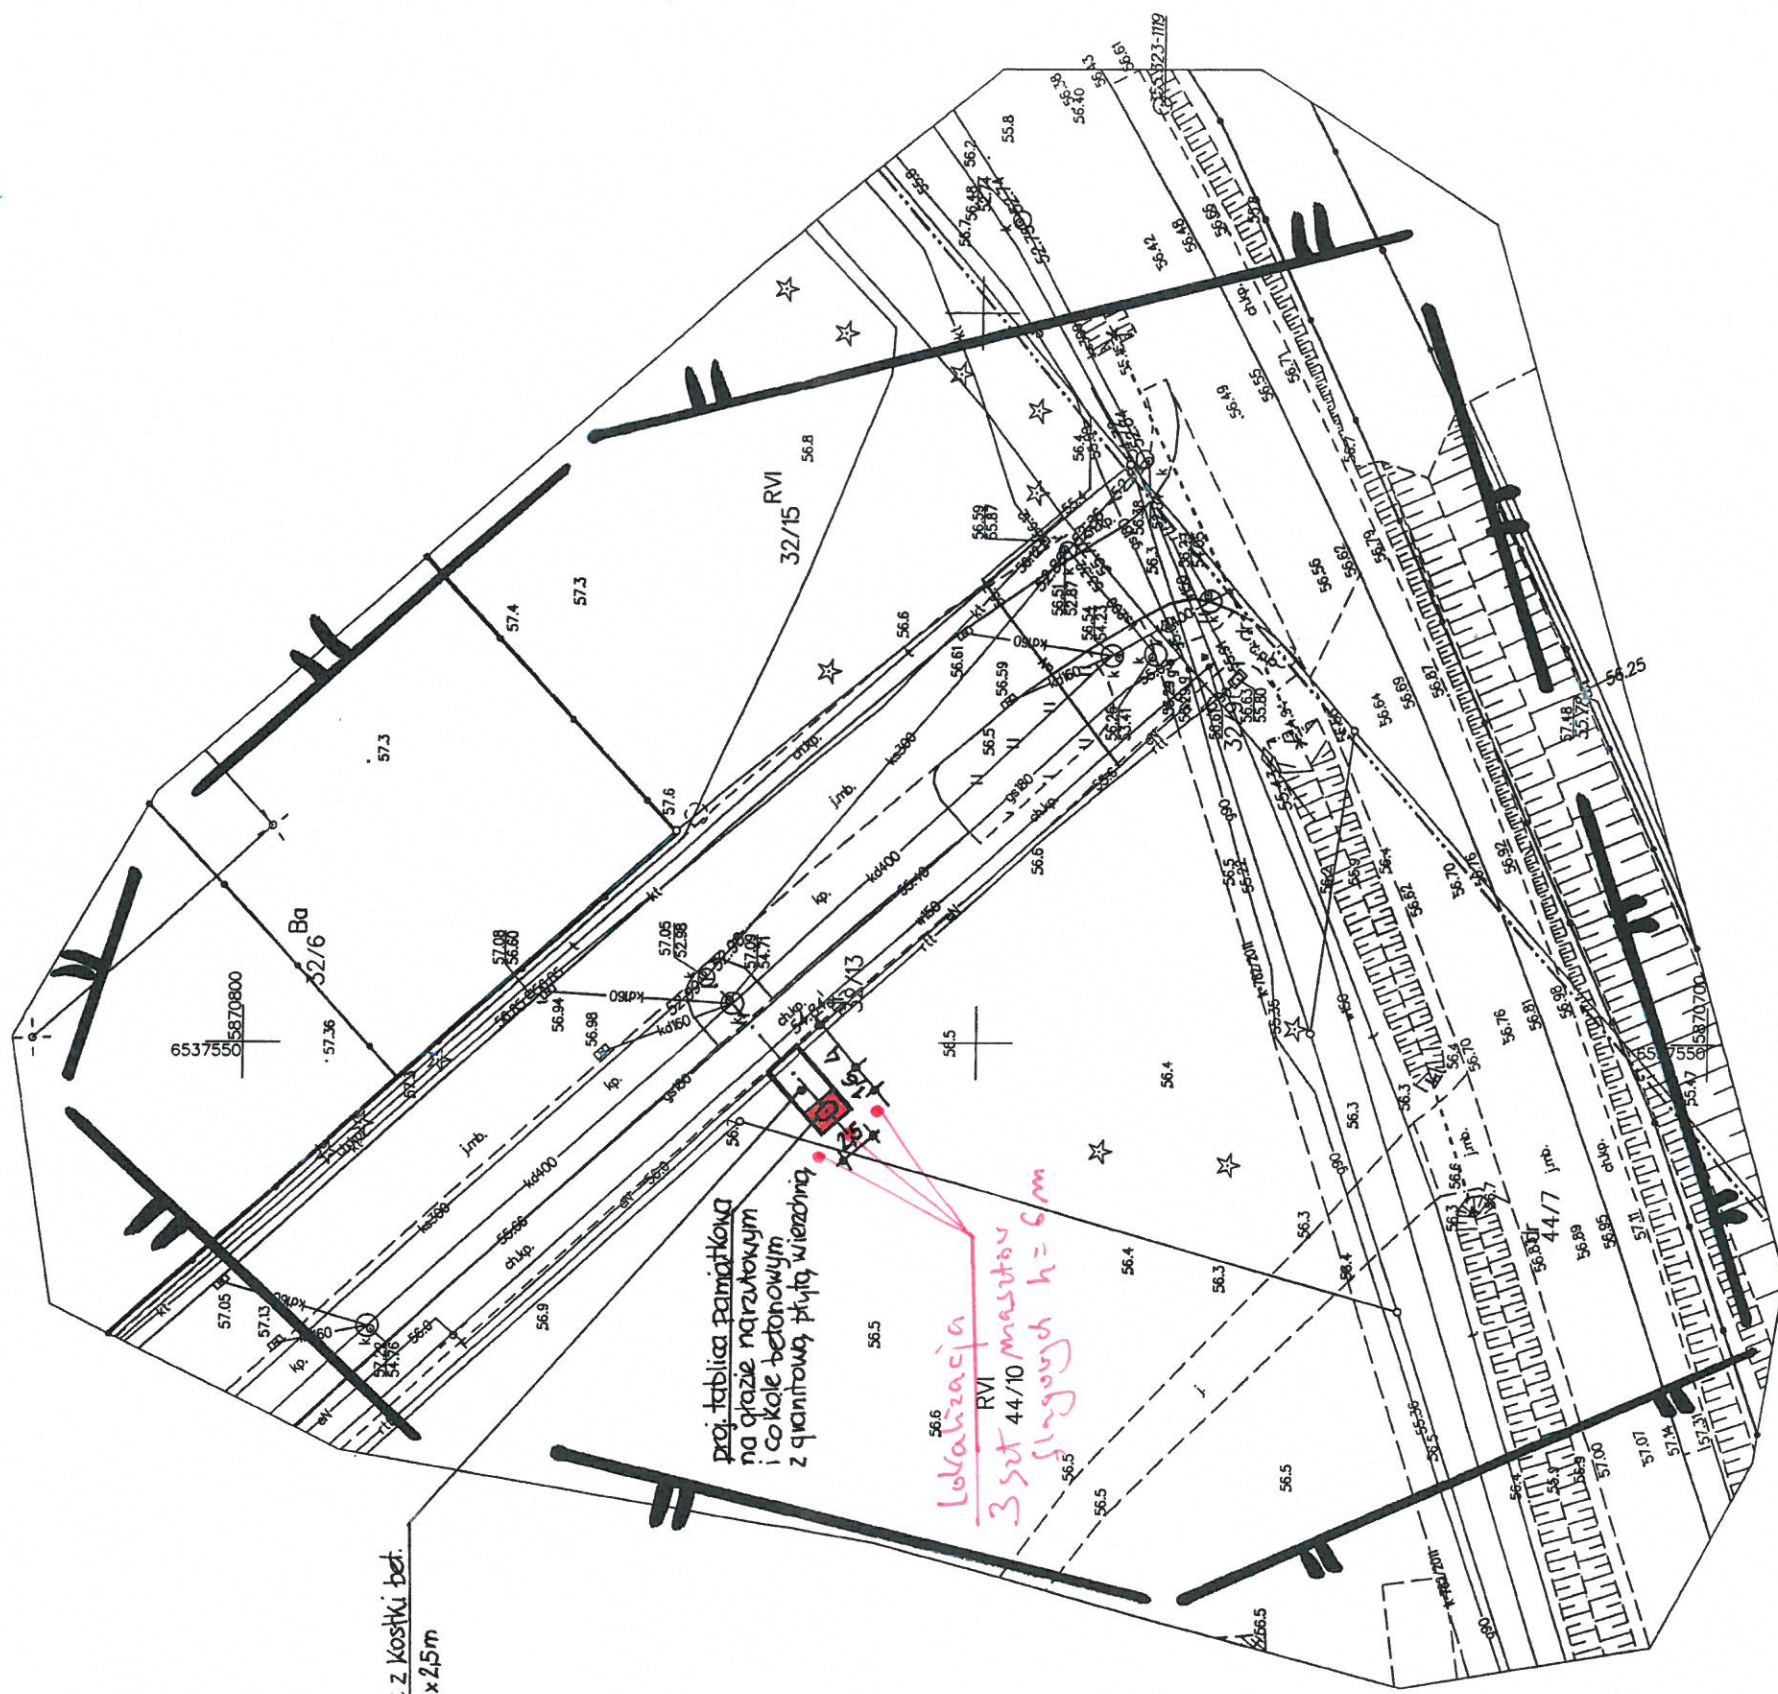

**GEOKOMPLEKS**  
Krokos Itolaga  
87-100 Toruń, ul. Rumińskiego 14  
NIP 879-249-28-03, REGON 341239352

**GEOMETA**  
Anna Krokos