

OZNACZENIA OBOWIĄZUJĄCE:

- granicę obszaru objętego planem
- linię rozgraniczającą tereny o różnym przeznaczeniu posadowionym lub różnych zasadach zagospodarowania
- nieprzekraczające linie zabudowy

PRZEZNACZENIE PODSTAWOWE TERENU:

- MW - teren zabudowy mieszkaniowej wielorodzinnej
- U - teren zabudowy usługowej
- Z - teren zabudowy przemysłowej
- ZNWSZZ - teren zabudowy o ochronie przyrody zgodnie z przepisami o ochronie przyrody i teren wód powierzchniowych śródlądowych na obszarze szczególnego zagrożenia powodzią
- E - teren infrastruktury technicznej - elektroenergetyczna
- K - sieć transformatorowa
- K - teren infrastruktury technicznej - kanalizacyjna
- przestronne składowe
- KO(L) - teren komunalny - droga publiczna - ulica białe
- KO(D) - teren komunalny - droga publiczna - ulica asfaltowa
- KDX - teren komunalny publiczny - cegielnia-piec

SYMBOL TERENU:

- 107.08.U.1 - kolejny numer terenu o tym samym przeznaczeniu podstawowym
- 107.08.KD(D)1 - symbol przeznaczenia podstawowego terenu
- numer przekształceń i stanów
- numer planu miejscowego

OZNACZENIA INFORMACYJNE:


- granicę obszaru Natura 2000 - Dolina Dolnej Wisły
- granicę obszaru szczególnego zagrożenia powodzią
- granicę obszaru osuwania się mas ziemnych
- zabezpieczenie ścieżeczki zbrocza
- ogólnodostępny ciąg pieszy
- pomnik przyrody

MIEJSCOWY PLAN ZAGOSPODAROWANIA PRZESTRZENNEGO "WINNICA" DLA TERENÓW POŁOŻONYCH W OTOCZENIU MOSTU GEN. ELŻBIETY ZAWACKIEJ W TORUNIU


RYSUNEK PLANU skala 1:1000 (obrzęb 57)



Wzrost Szustów i terenów zagospodarowanych przestrzennie miasta Torunia

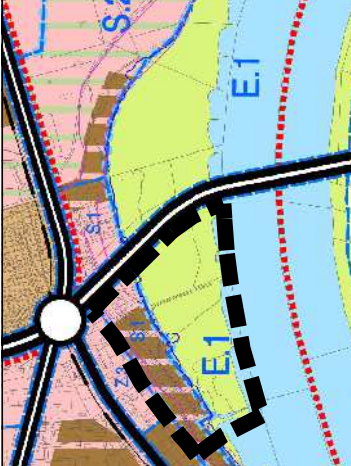

ZALĄCZNIK nr 1 do Uchwały Rady Miasta Torunia Nr z dnia

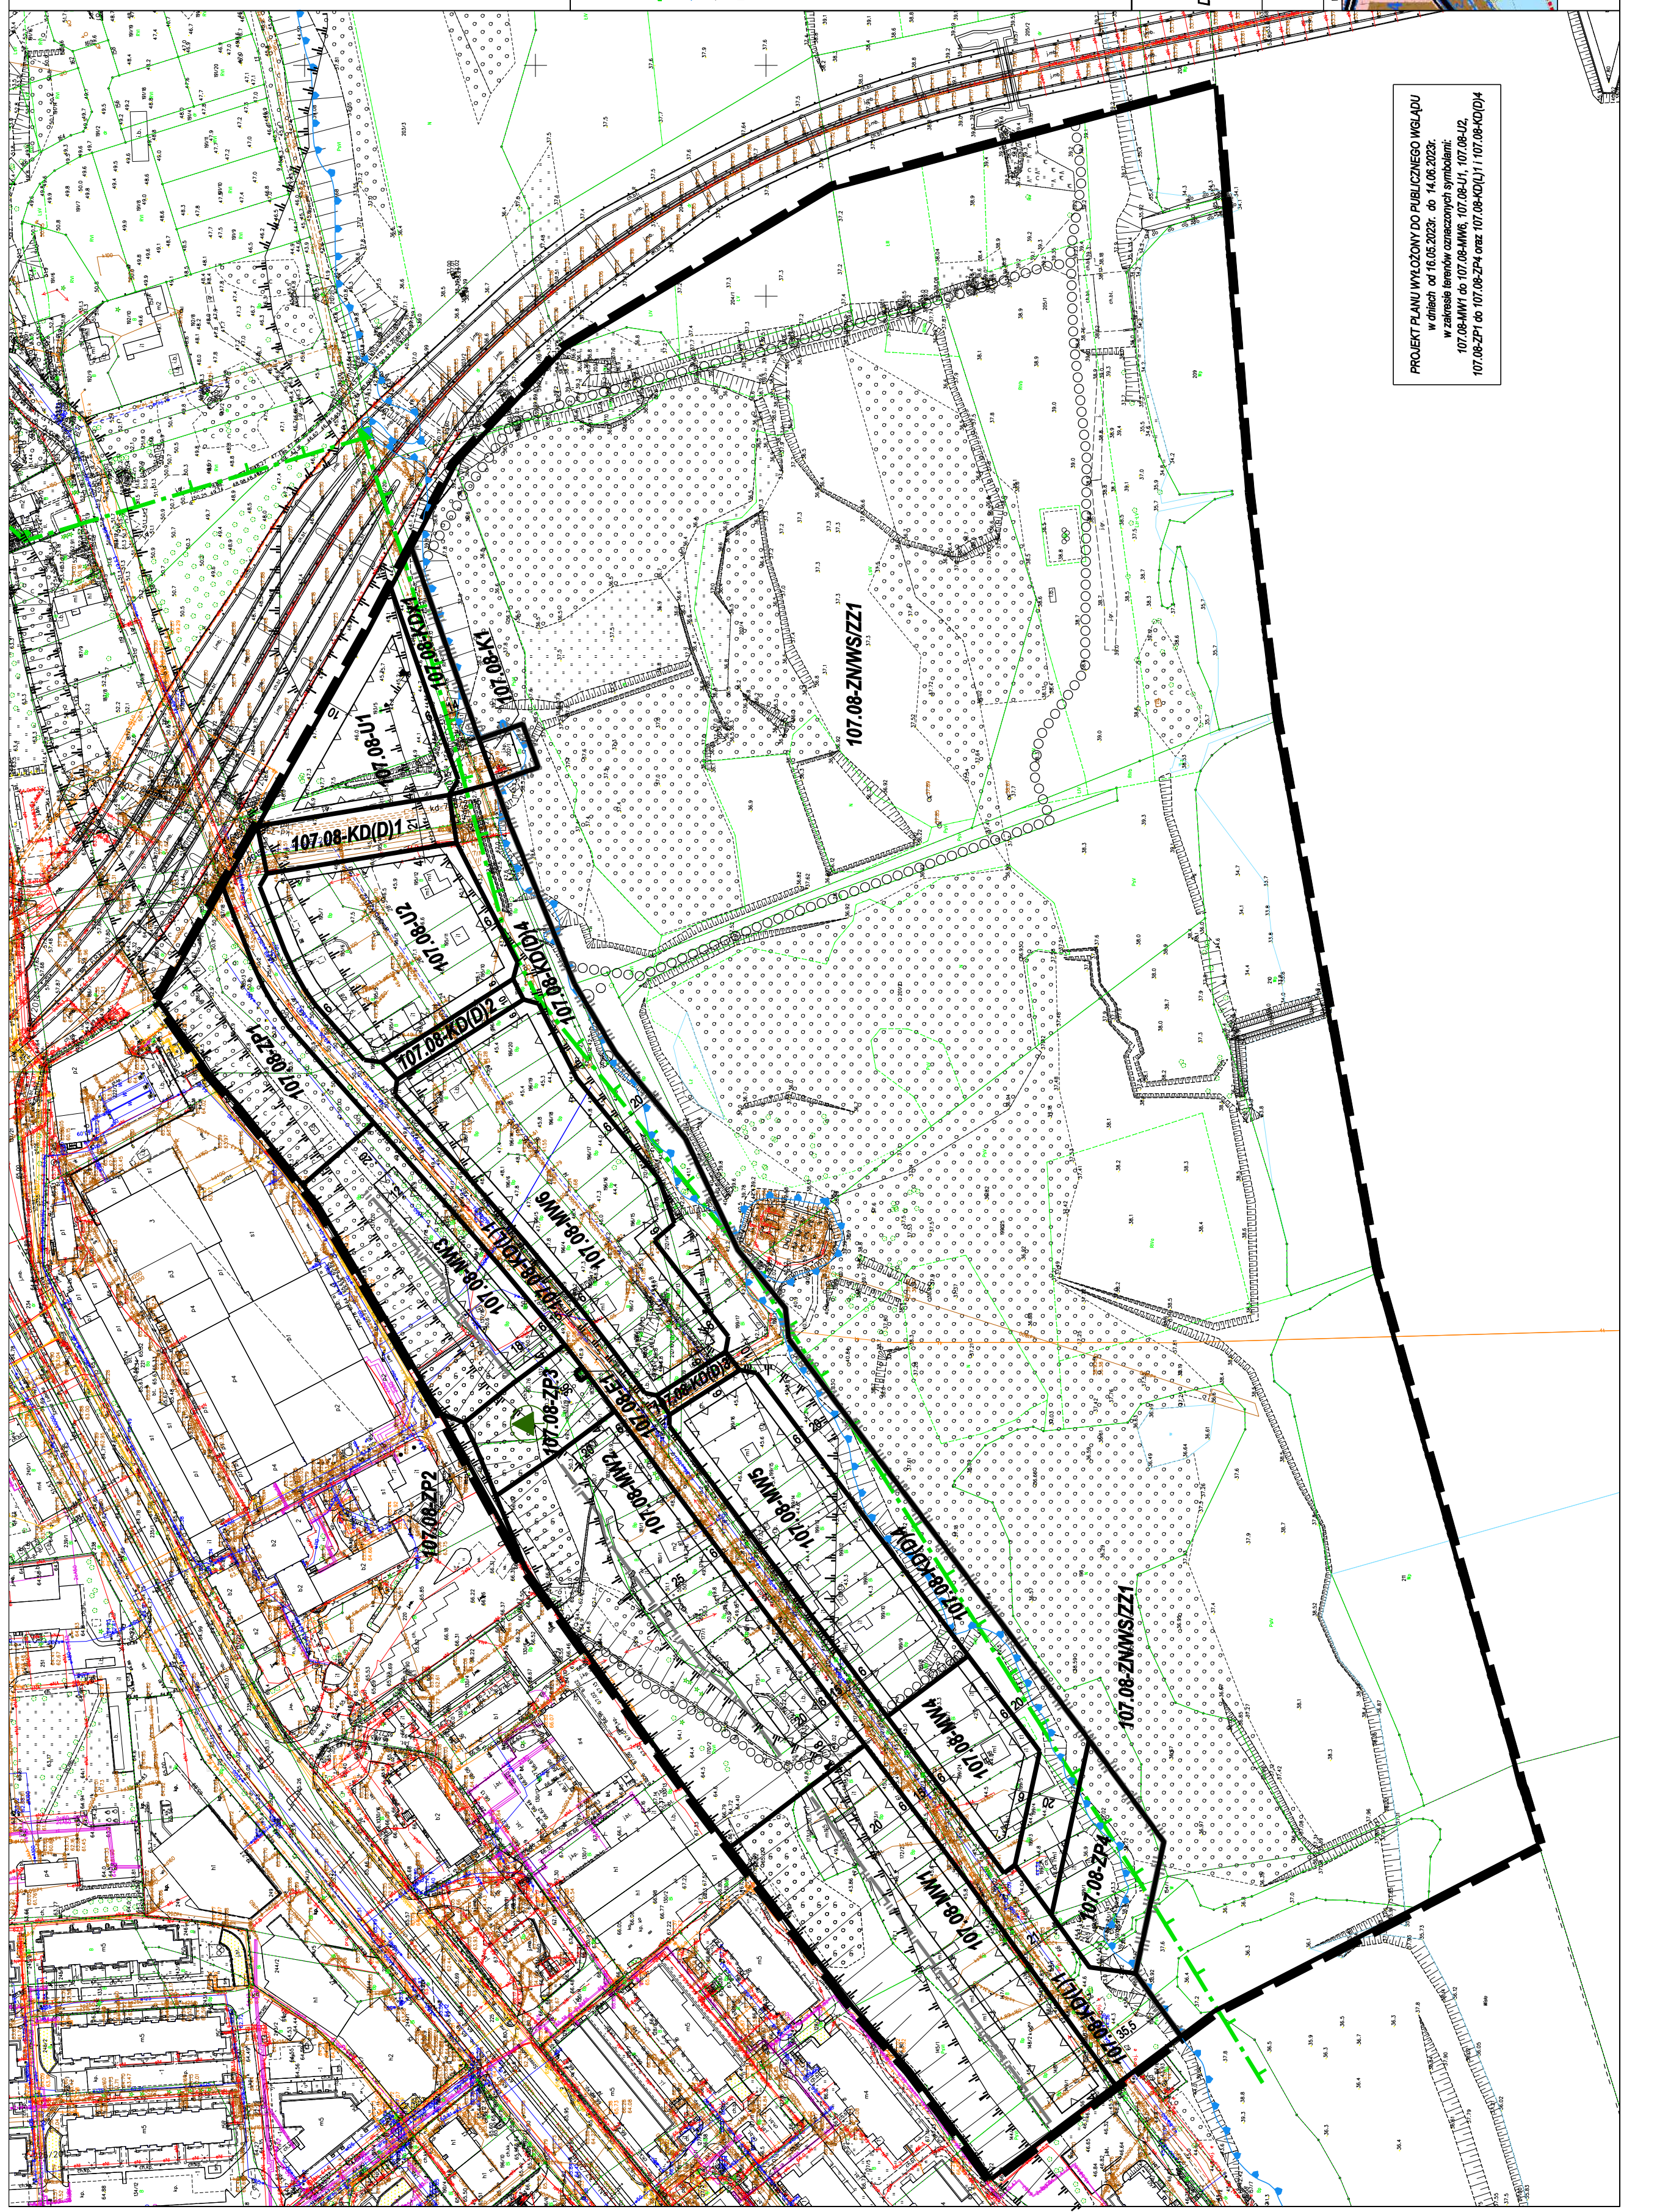

PROJEKT PLANU WYŁOŻONY DO PUBLICZNEGO WGLĄDU w dniach od 16.05.2023r. do 14.06.2023r. w zakresie terenów oznaczonych symbolami: 107.08-MN1 do 107.08-MN6, 107.08-U1, 107.08-U2, 107.08-ZP1 do 107.08-ZP4 oraz 107.08-KO(L)1, 107.08-KO(D)4