Załącznik mapowy nr 1 Plac Rapackiego

Dokument bez mocy prawnej.

7-06-2023

Wydruk mapy z systemu WebEWID

lipa, drobnolistna „Greenspire" 4 szt.

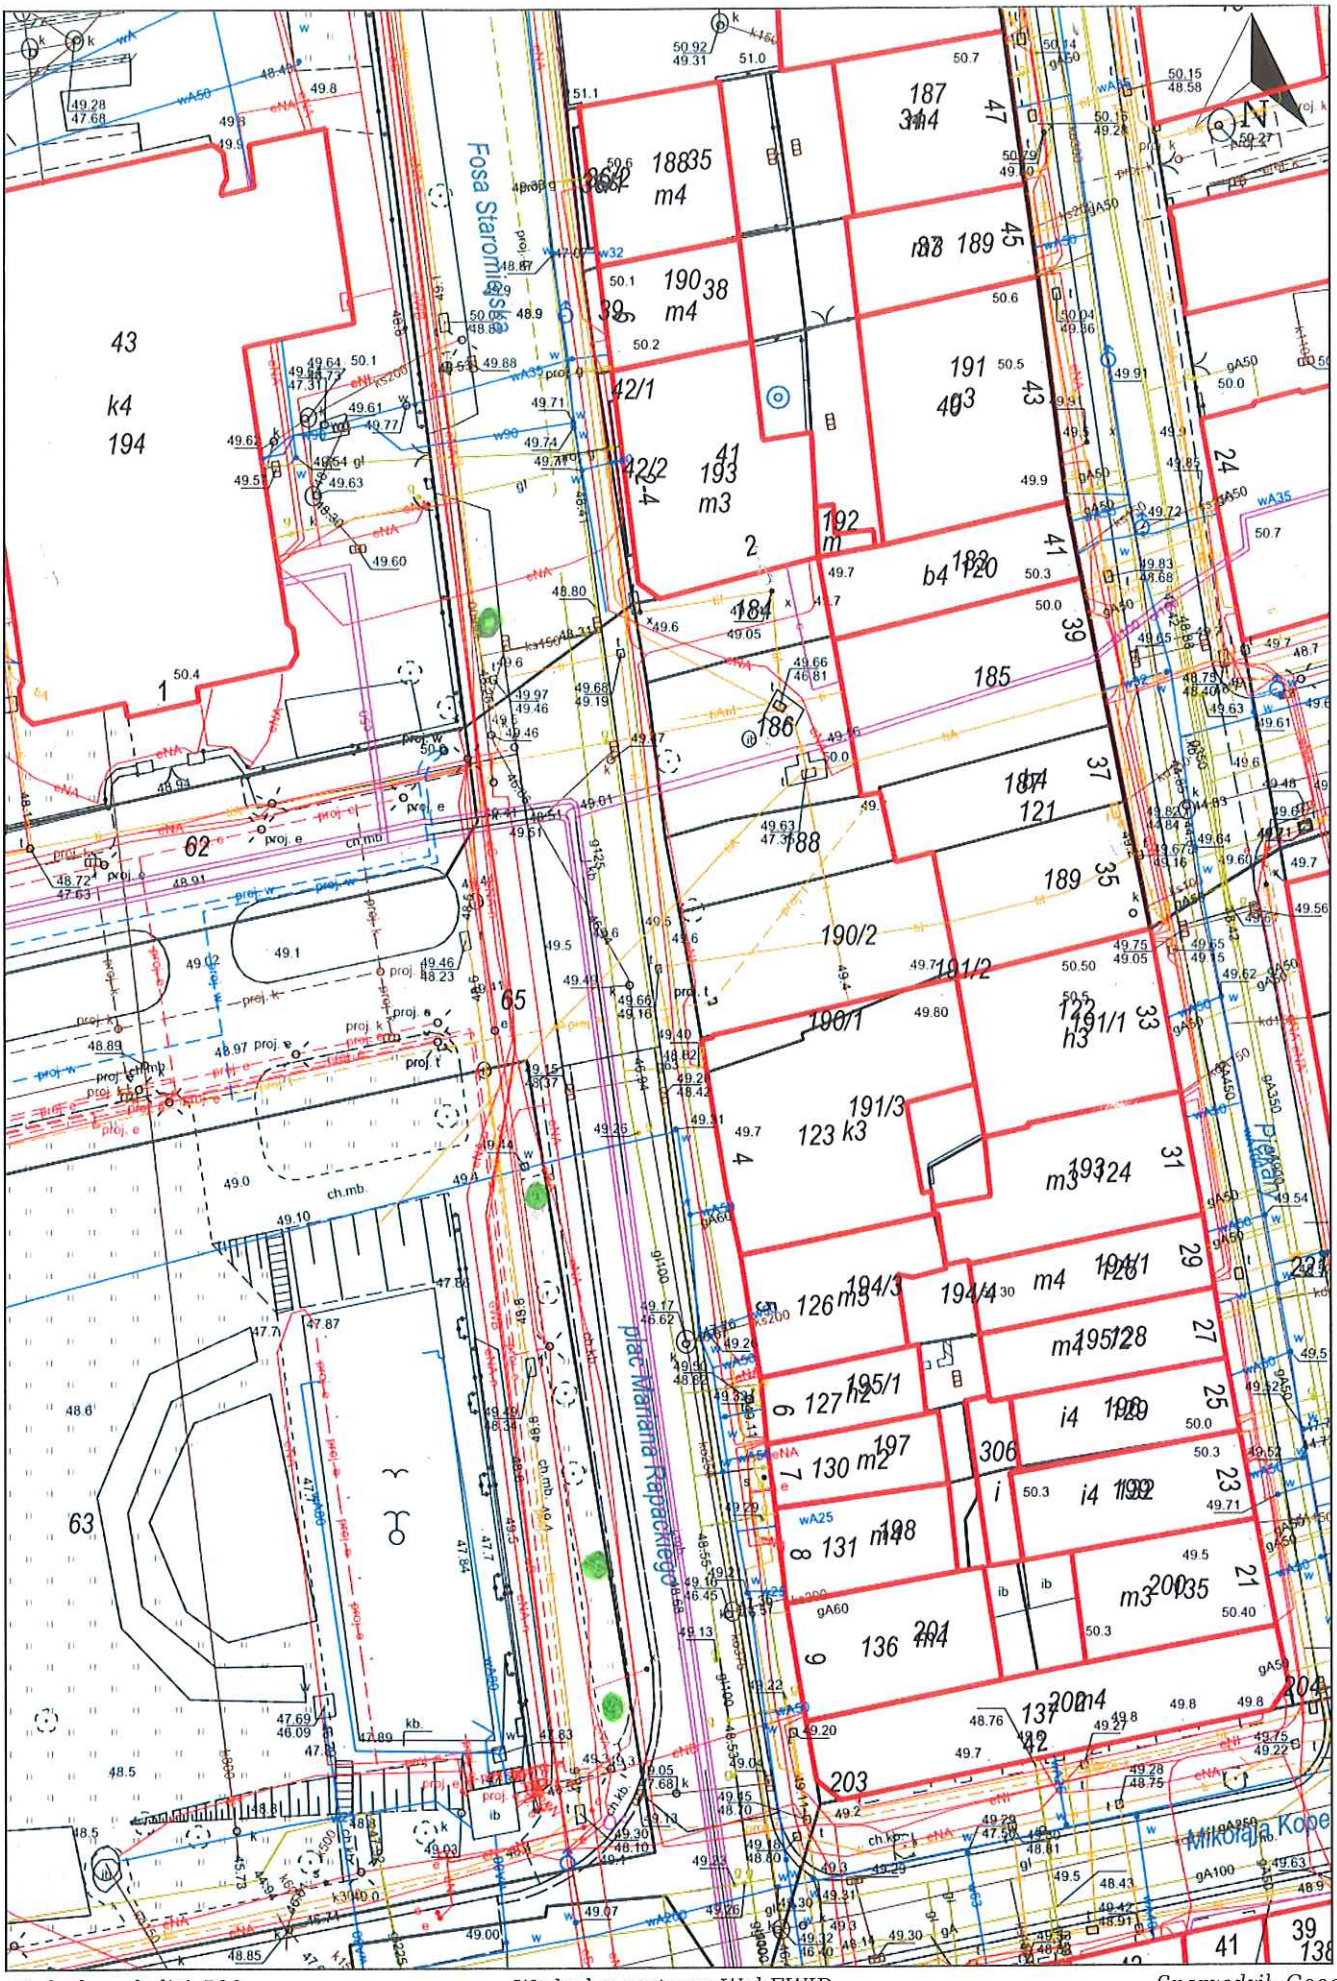

Wydruk w skali 1:500 *Wydruk z systemu WebEWID* *Sporządził: Gooa*

Udostępniane informacje nie są dokumentami w postępowaniach administracyjnych i innych. Materiały zawierające informacje z powiatowego zasobu geodezyjnego i kartograficznego (w tym dane z operatu ewidencji gruntów i budynków Urzędu Miasta Torunia) należy zamawiać w Wydziale Geodezji. Dokumenty zawierające inne informacje przetwarzane w Wewnętrznym Portalu Mapowym należy zamawiać w wydziałach merytorycznych, odpowiedzialnych za aktualizację tych danych.