


Nr koncesji: WKIK.6642.72.2023
 Nazwa organu prowadzącego państwowy zasób geodezyjny i kartograficzny: PREZYDENT MIASTA TORUNIA
 Identyfikator ewidencyjny materiału zasobu: P.0463
 Nazwa materiału zasobu: Mapa Rozdzielcza
 Data wykonania kopii materiału zasobu: 26 STY 2023
 Imię, Nazwisko i podpis osoby reprezentującej organ: STARSZY INSPEKTOR

Województwo: kujawsko-pomorskie
 Powiat: m. Toruń
 Jednostka ewidencyjna: 0463.01.1.Toruń
 Czynsz: 0045,0016

MAPA ZASADNICZA DO CELÓW OPINIODAWCZYCH
 SKALA 1:1000
 Układ odniesienia: PL-ETRF89, układ wsp. płaskich: PL-2000 strefa 6 (18°), układ wys.: PL-EVRF2007-1H1
 Sekcje mapy: 6.19126.04.3; 6.19126.04.1

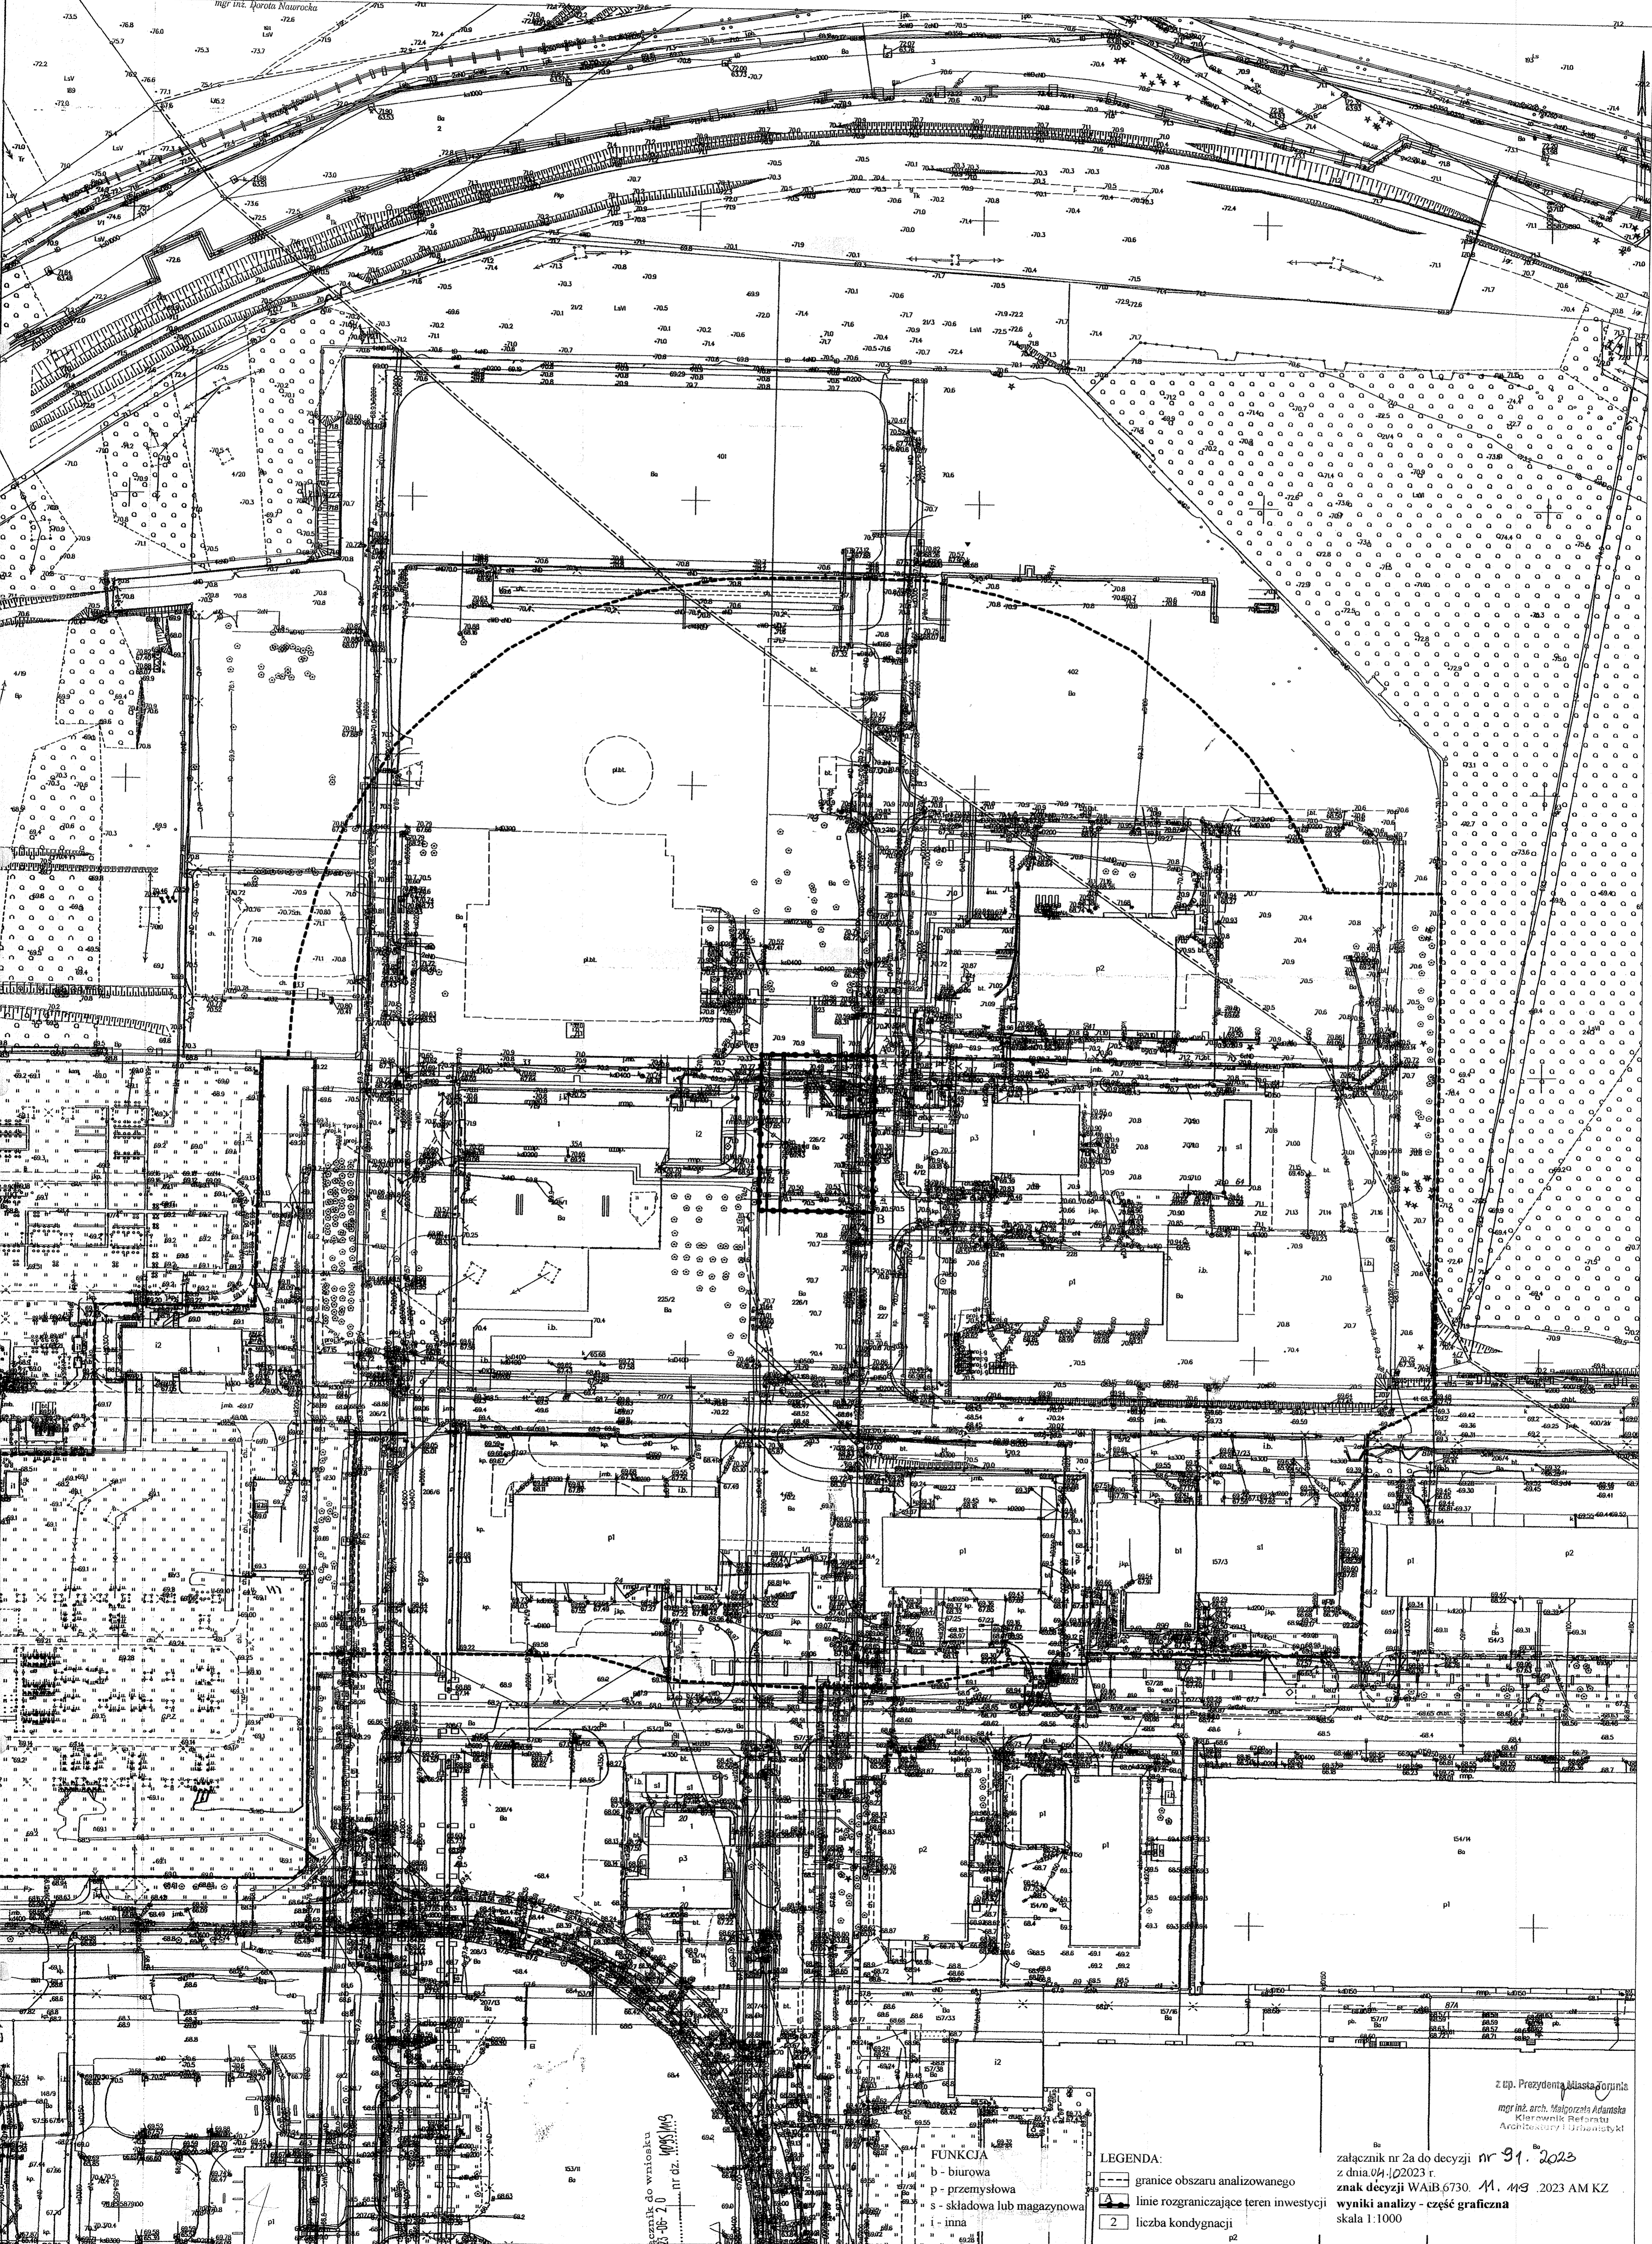

członek do wniośnika
 23.01.2023
 1095/MS
 nr dz. 1095/MS

FUNKCJA
 b - biurowa
 p - przemysłowa
 s - składowa lub magazynowa
 i - inna

LEGENDA:
 --- granice obszaru analizowanego
 - - - - - linie rozgraniczające teren inwestycji
 2 liczba kondygnacji

z up. Prezydenta Miasta Torunia
 mgr inż. arch. Małgorzata Adamska
 Kierownik Referatu
 Architektury i Urbanistyki
 załącznik nr 2a do decyzji nr 91.2023
 z dnia 04.10.2023 r.
 znak decyzji WAiB.6730.M.49.2023 AM KZ
 wyniki analizy - część graniczna
 skala 1:1000