


ul. Marszalka 2 w. 3

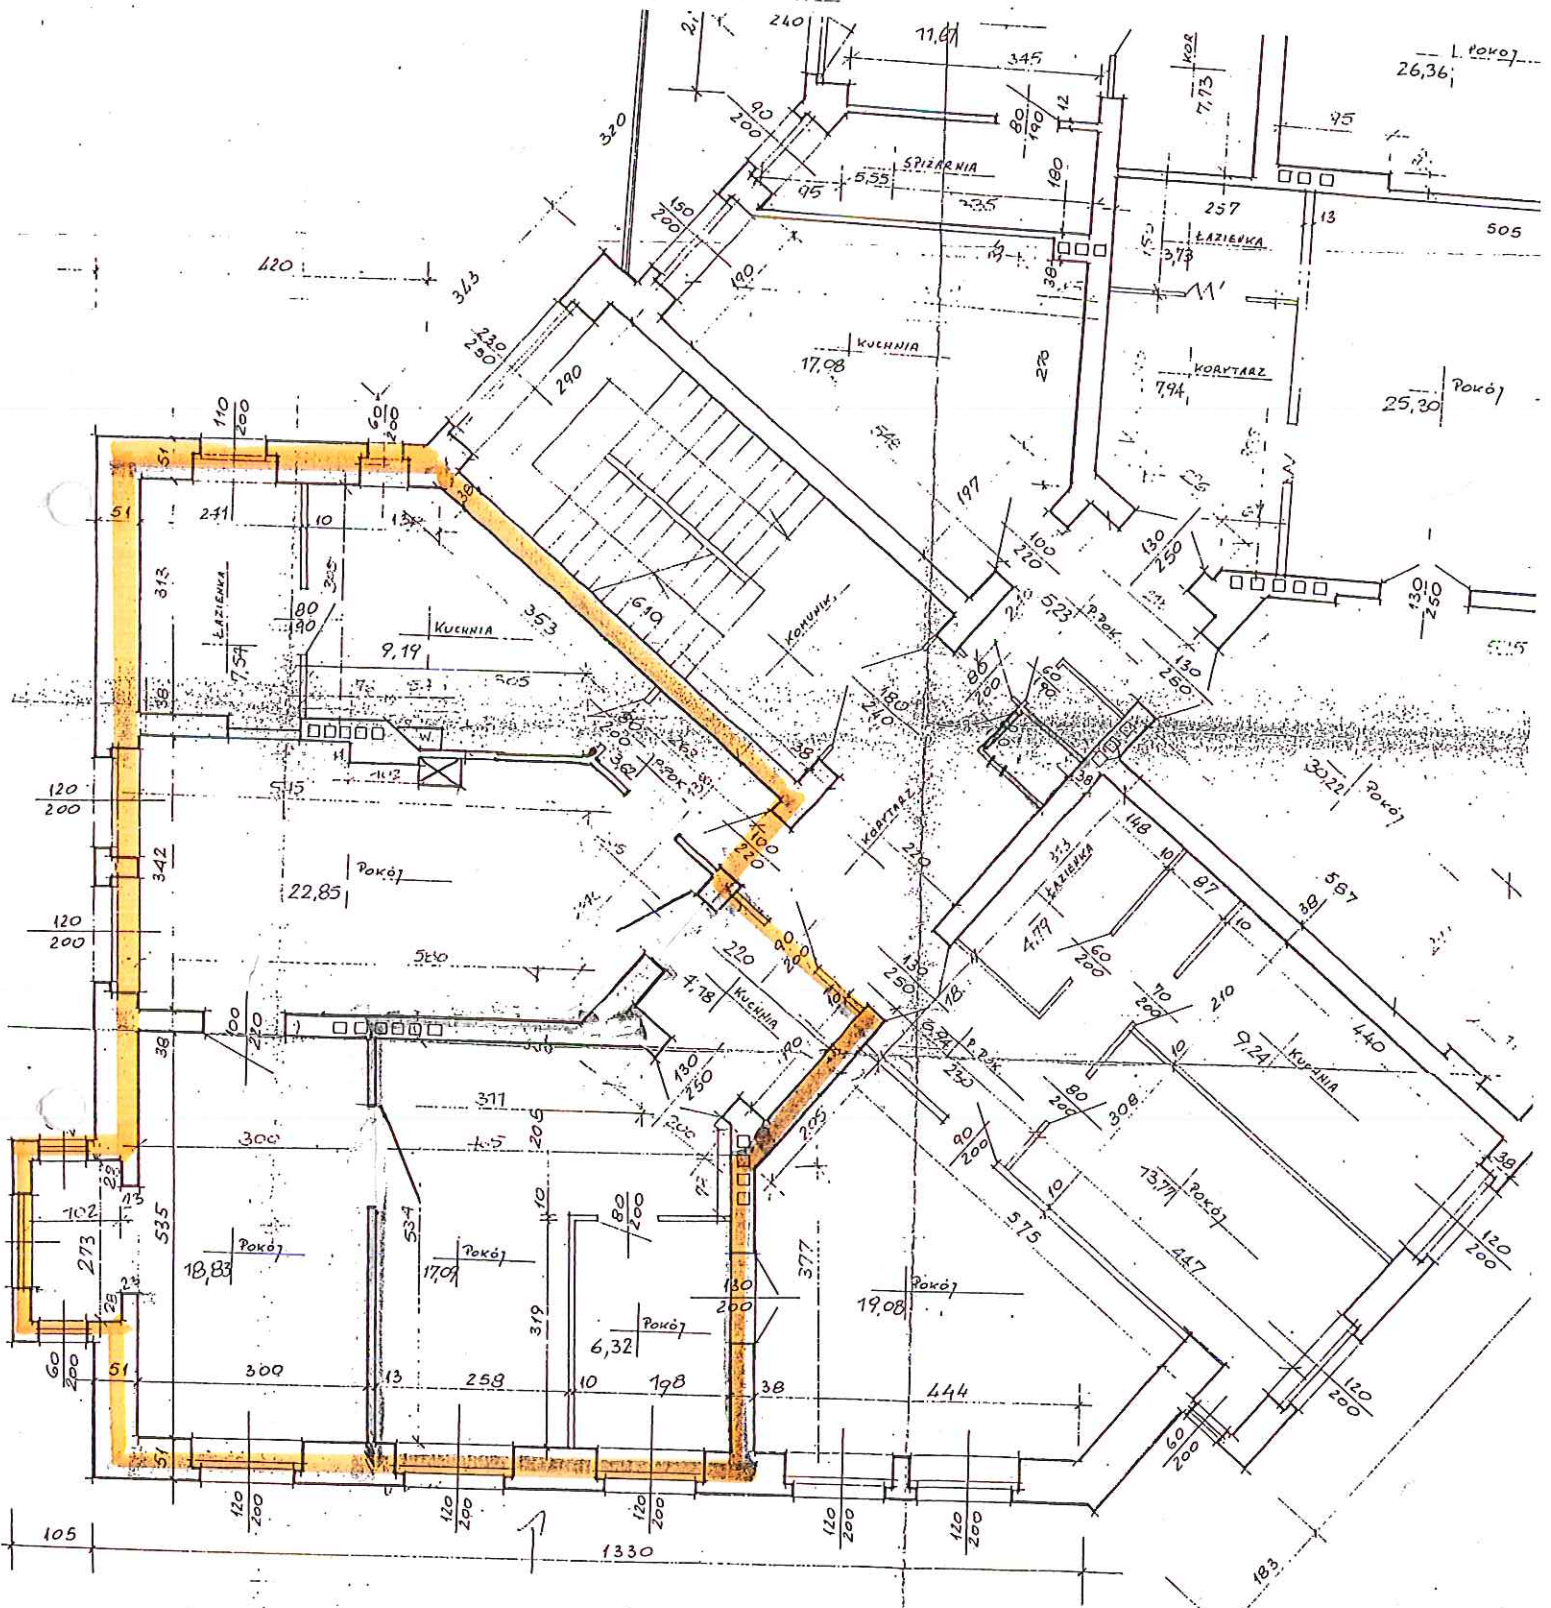

ul. MARSZAŃSKA