

Nr karc.: W/GK.6642.1035.2023

MAPA ZASADNICZA DO CELÓW OPINIODAWCZYCH SKALA 1:500


Województwo: kujawsko-pomorskie

Powiat: m. Toruń

Jednostka ewidencyjna: 046301.1.Toruń

Obręb: 0011 Działki: 83/2

Materialny zasób	Mapa zasadnicza
Nazwa materialny zasób	Mapa zasadnicza
Materialny zasób	Mapa zasadnicza
Imię i nazwisko i podpis osoby przygotowującej organ	Główny Specjalista

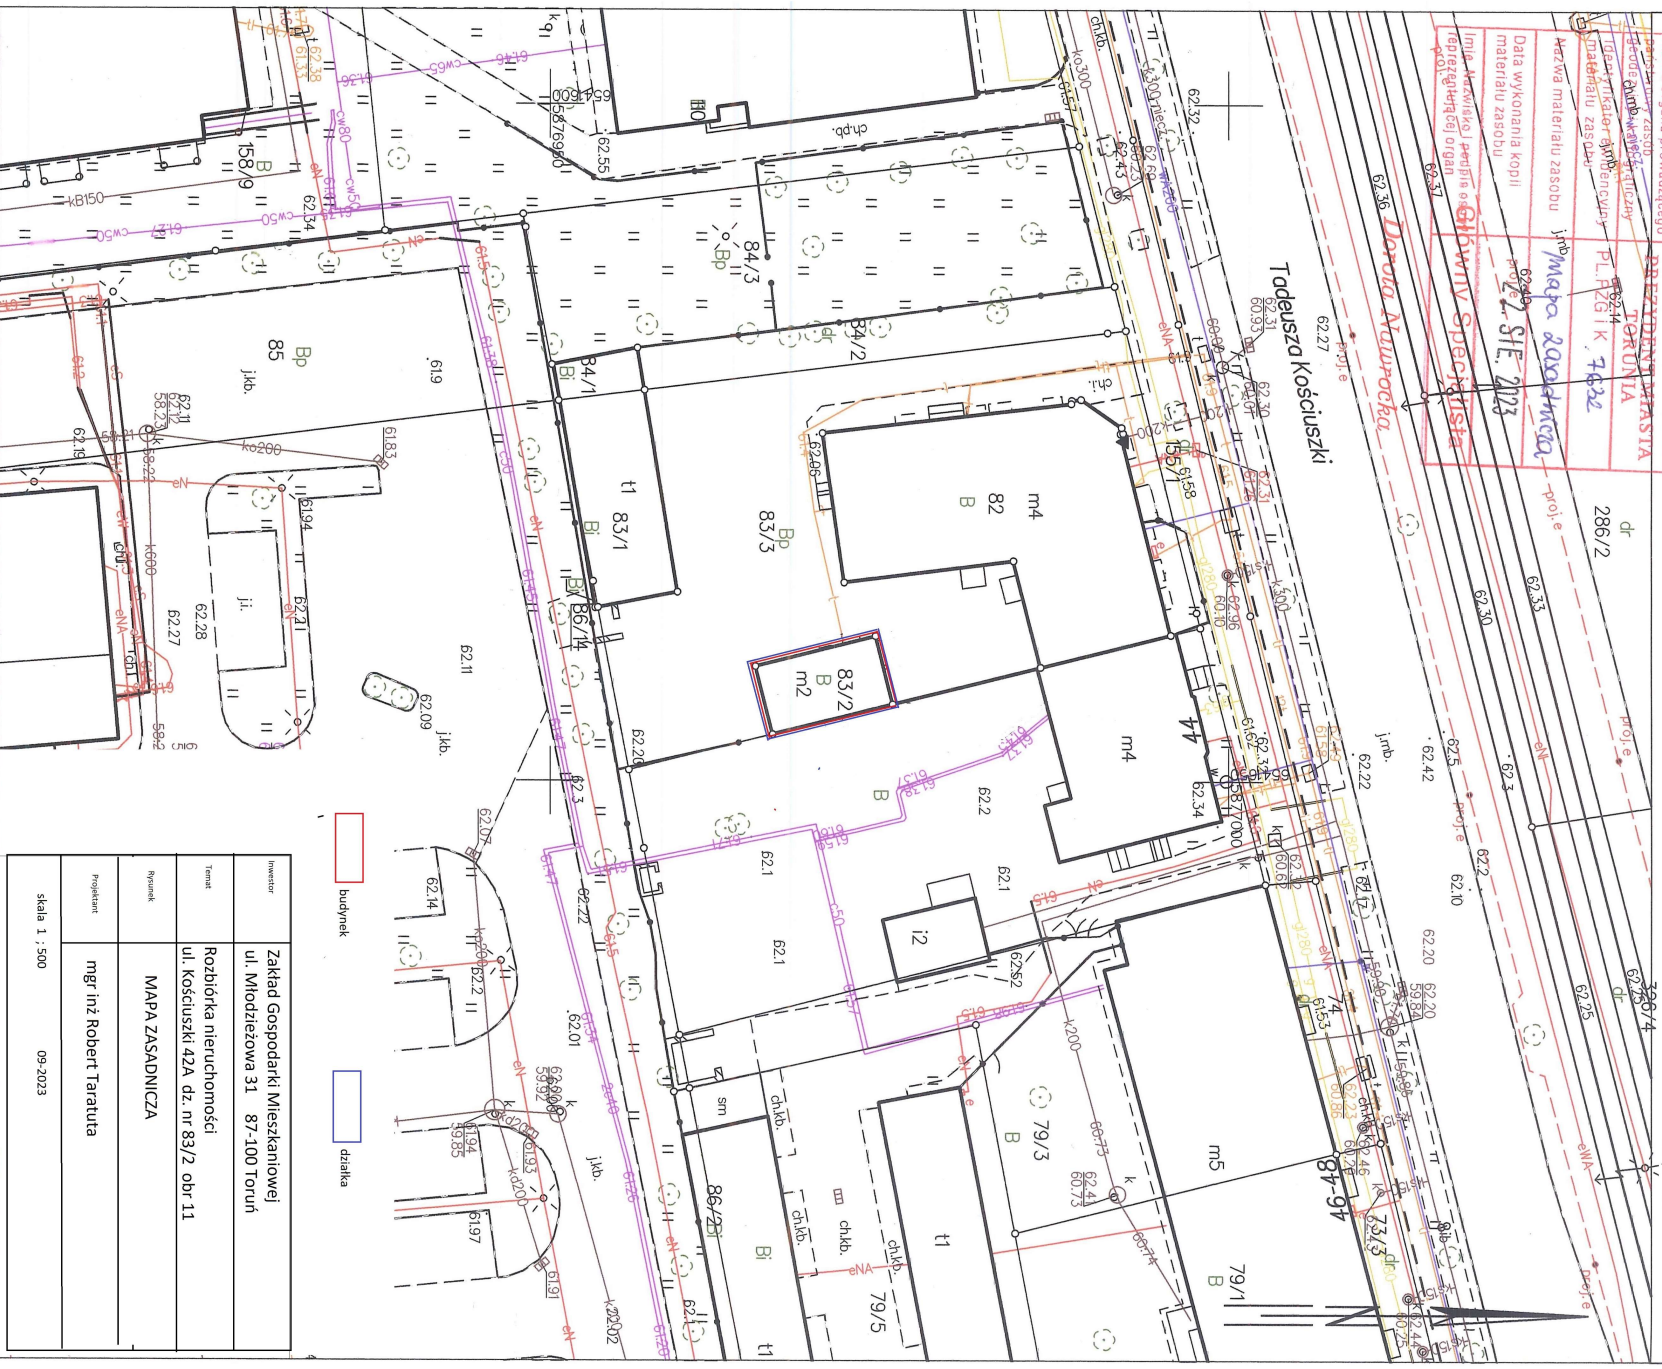

Investor	Zakład Gospodarki Mieszkaniowej ul. Młodzieżowa 31 87-100 Toruń
Temat	Rozbiórka nieruchomości ul. Kościuski 42A dz. nr 83/2 obr. 11
Rysownik	MAPA ZASADNICZA
Projektant	mgr inż Robert Taratuta
Skala	1 : 500
Data	09-2023