

Toruń, 18 stycznia 2024r.

KPM.0003.1219.2023

Pan  
**Bartosz Szymanski**  
Radny Miasta Torunia


Szanowny Panie Radny


W odpowiedzi na wnioski i zapytanie, złożone w dniu 15.12.2023r., informuję:

- Miejski Zarząd Dróg zlecił wykonanie częściowych napraw nawierzchni ul. Bydgoskiej, na odcinku od ul. Przybyszewskiego do ul. Sienkiewicza; roboty zostaną wykonane niezwłocznie, przy sprzyjających warunkach atmosferycznych;
- relokacja znaku informacyjnego D-44, umieszczonego przy Bramie Żeglarskiej nastąpi w ramach planowanego powiększenia Śródmiejskiej Strefy Płatnego Parkowania o ul. Bulwar Filadelfijski, po zakończeniu przebudowy ww. ulicy;
- MZD wykona wnioskowany odcinek chodnika ul. Młodzieżowej, w terminie do połowy maja br.;
- na rok 2024 zaplanowano do realizacji zadanie związane z budową ul. Jaskółczej, na odcinku od ul. Szosa Chełmińska do posesji Jaskółcza 21. Niezbędny zakres prac uszczegółowiła, opracowywana na zlecenie Miejskiego Zarządu Dróg, dokumentacja projektowa. W załączeniu przekazuję plan sytuacyjny, przedstawiający zakres budowy oraz proponowaną organizację ruchu.

Z poważaniem

Prezydent Miasta Torunia

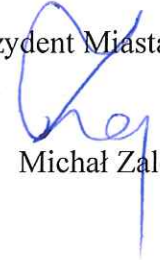  
Michał Zaleski

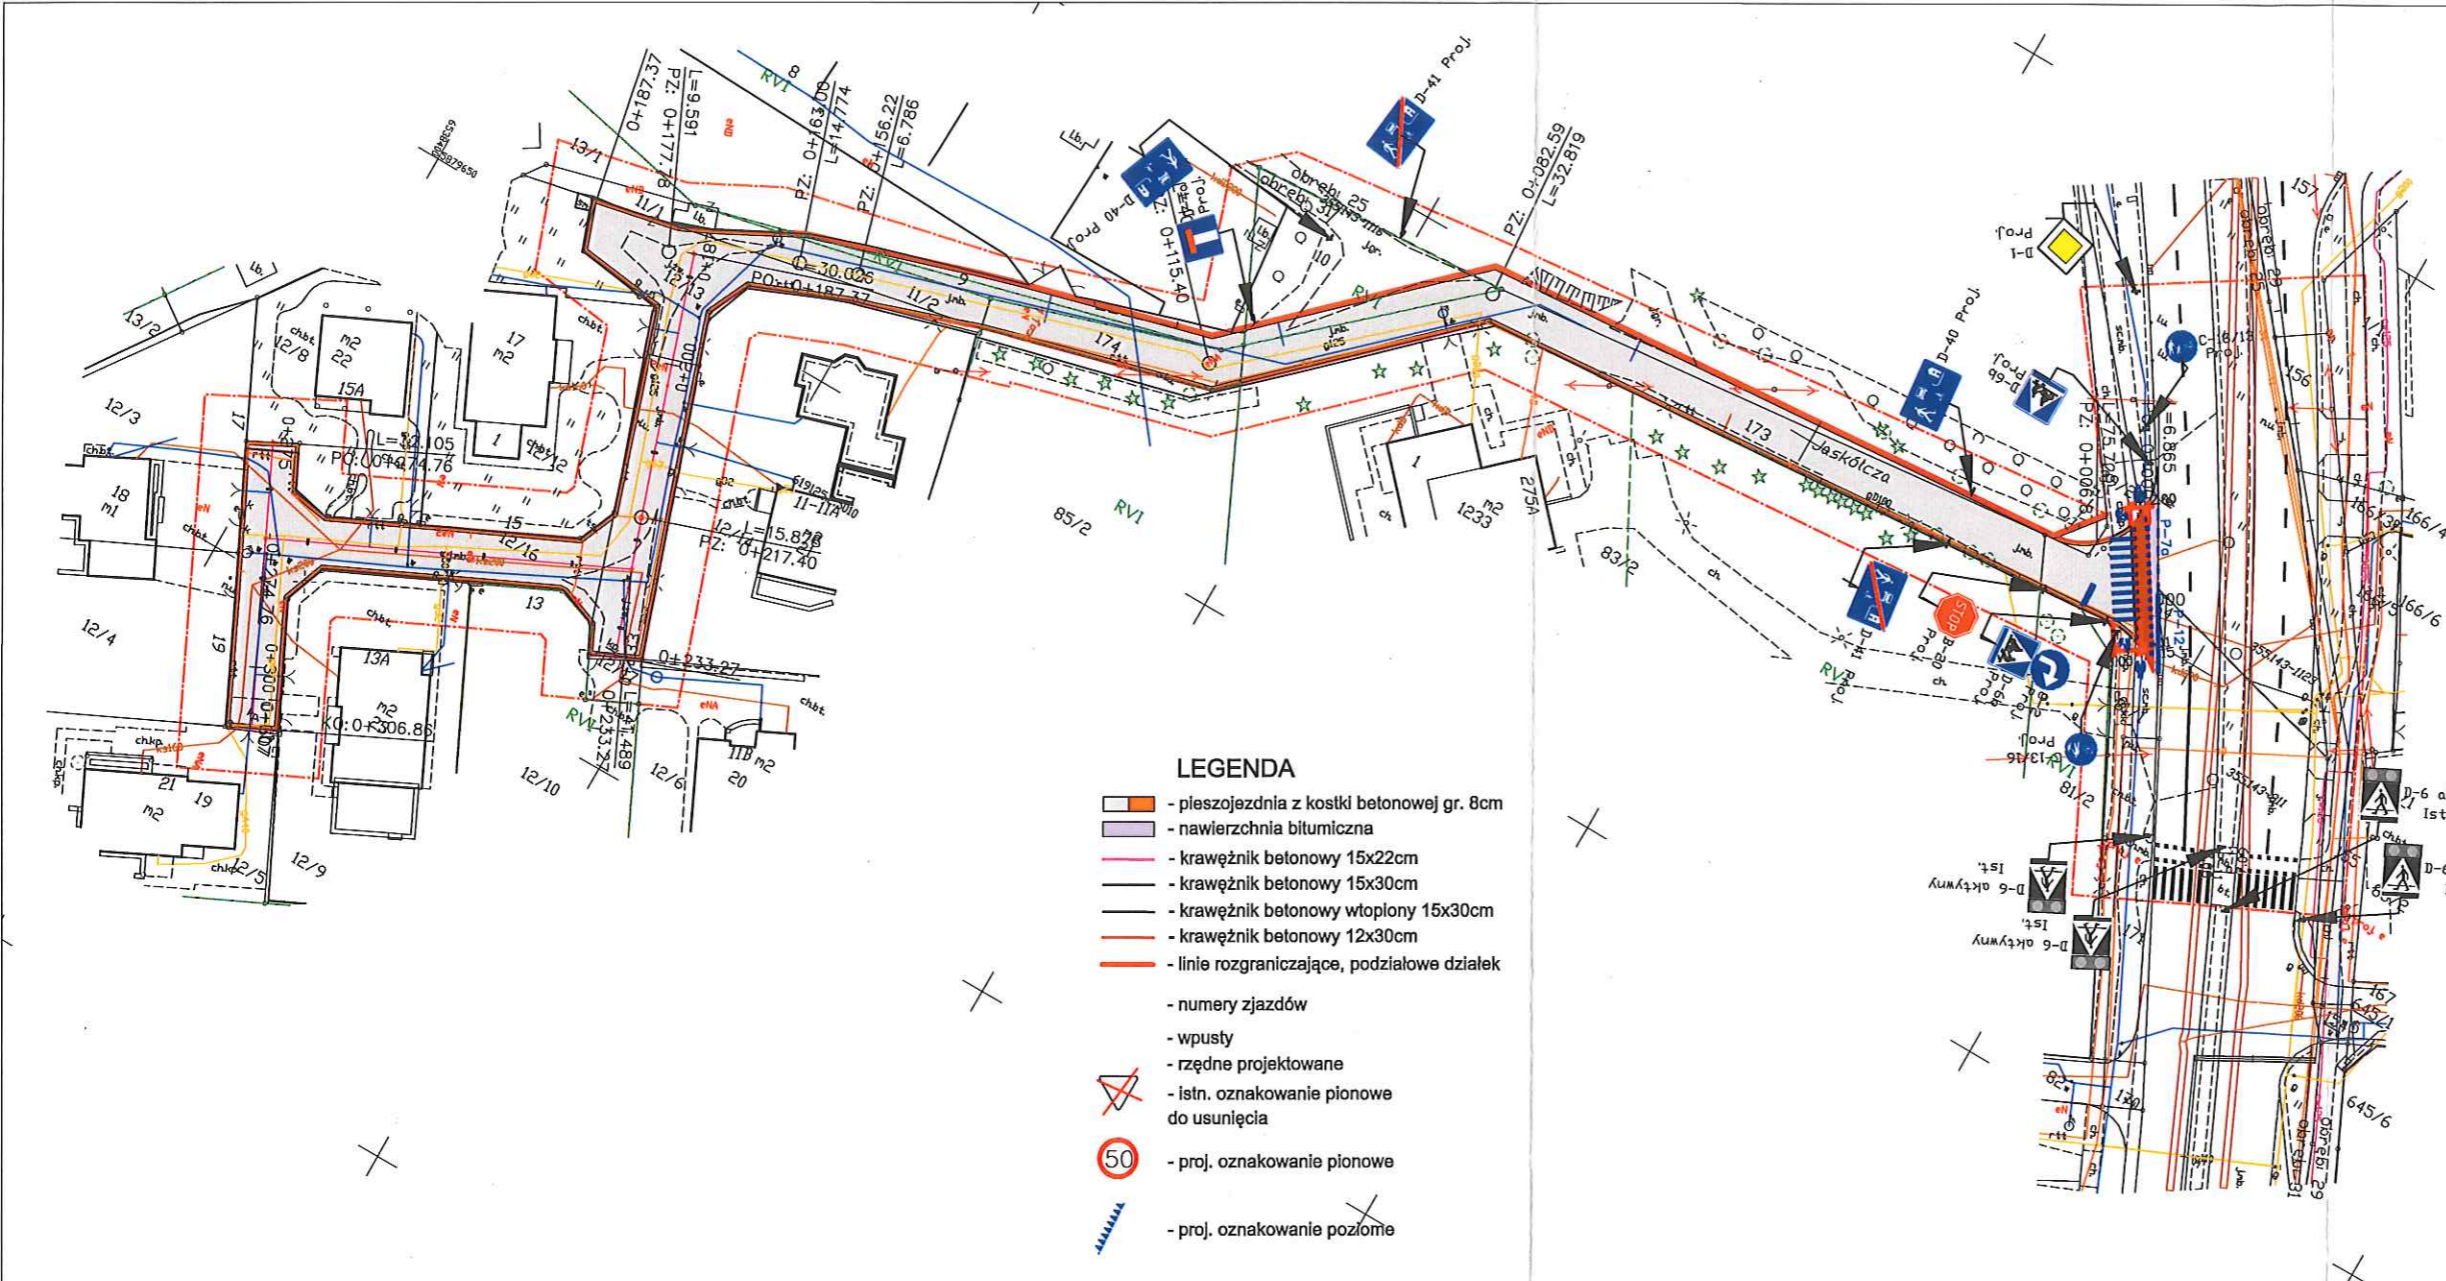

nie przeprowadzono badania obciążenia  
 dotyczących słuszności gruntowych.  
 Nie wyklucza się istnienia w terenie innych  
 innych nie wykazanych na niniejszej mapie urządzeń  
 które nie były zgłoszone do inwentaryzacji.  
 oznaczenie granic obszaru,  
 który jest przedmiotem aktualizacji

 Identyfikator zgłoszenia prac geodezyjnych: 20230504142  
 Organ służby geodezyjnej, który opracował ten dokument: Geodezyjne Biuro Projektów Drogowych s.c.  
 Nr oraz data sporządzenia dokumentu: 04/05/2023  

PROJEKT STAŁEJ ORGANIZACJI RUCHU DROGOWEGO	
	Biuro Projektów Drogowych s.c. ul. Bema 12/1, 87-100 Toruń
OBIEKT:	BUDOWA UL. JASKÓLCZEJ W TORUNIU
INWESTOR:	Prezydent Miasta Torunia poprzez Miejski Zarząd Dróg ul. Grudziądzka 15B, 87-100 Toruń
BRANŻA:	DROGI
PROJEKTANT:	Inż. Bartosz Sokół
SPRAWDZAJĄCY:	Zbigniew Doruś upr. UAN-IV/8346/129/TOR/87 specjalność: toruń - inżynieria
DATA: 09.2023r.	SKALA: 1:500
	RYŚ. NR-D.12

MAPA DO CELÓW PROJEKTOWYCH  
 SKALA 1:500  
 Układ odniesienia: PL-ETRF89, układ wsp. płaski  
 pozium  
 Id. ZG  
 Mapa GK  
 Powiat m. Toruń  
 Dobre: 046301.1.0031  
 Potożenie: ul. Jaskółcza  
 Jednostka ewidencyjna:  
 Województwo: kujawsko-pomorskie