


# SYSTEM GAZOWY

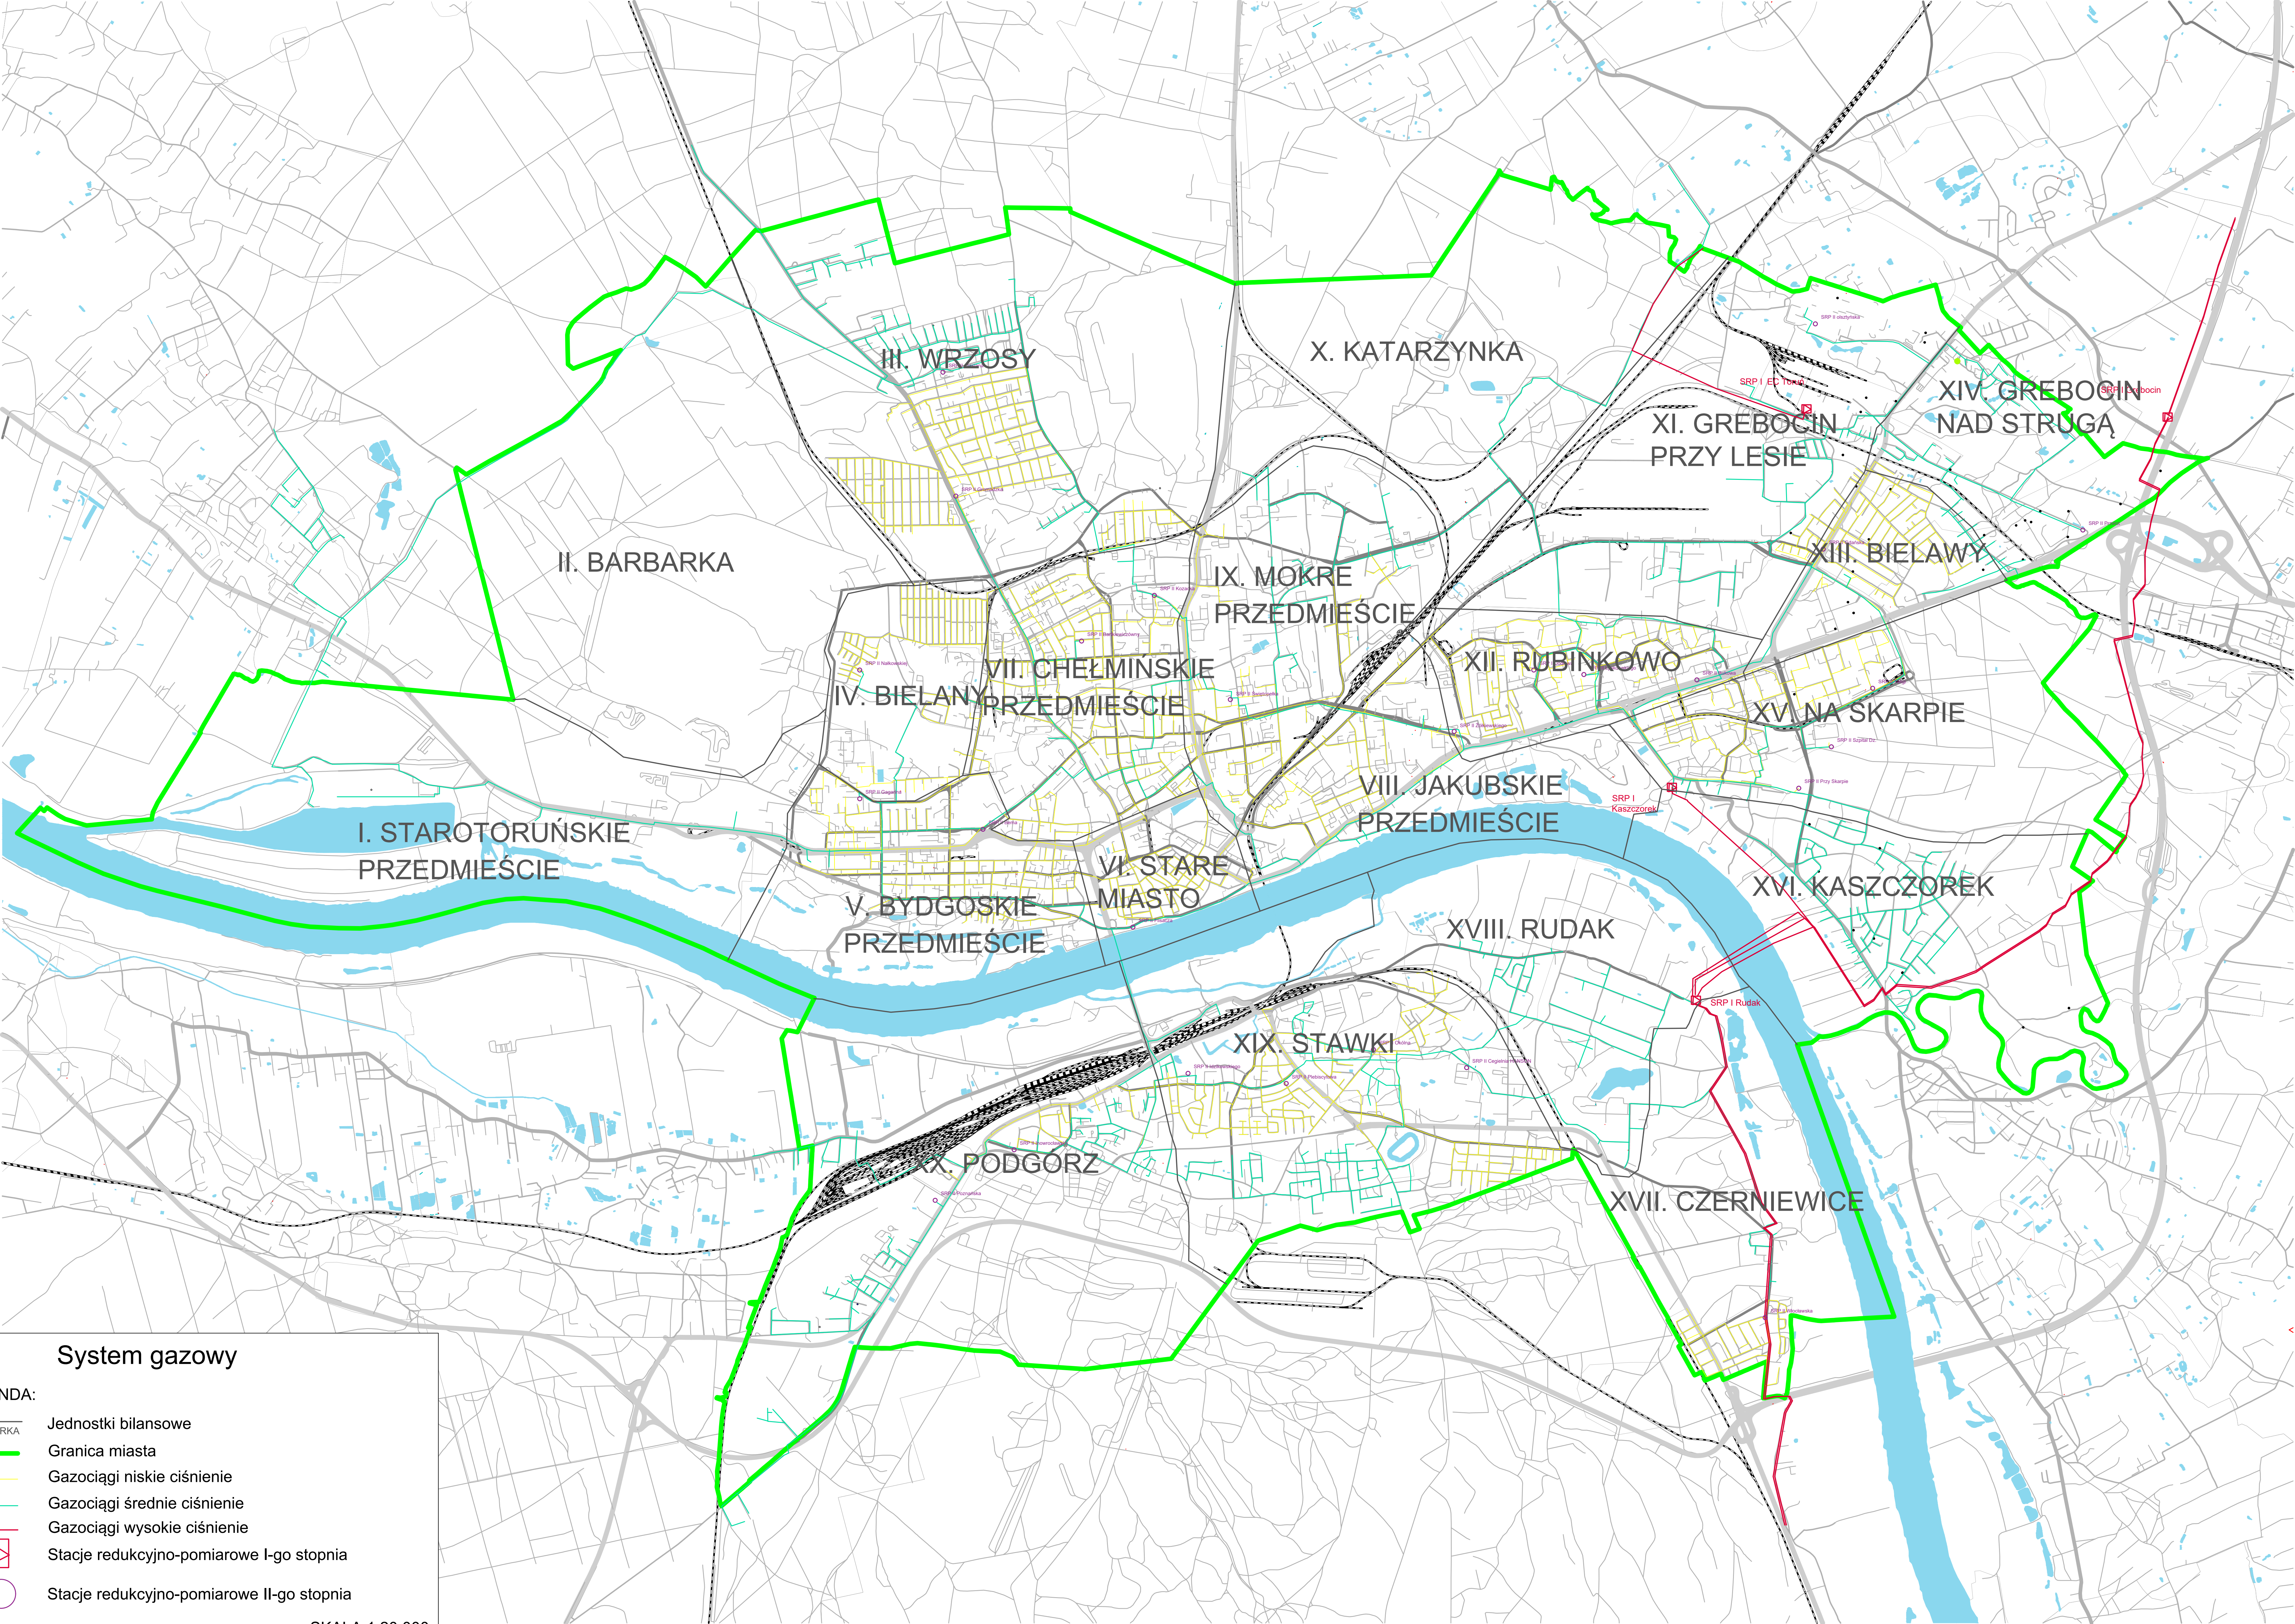

System gazowy

LEGENDA:

	Jednostki bilansowe
	Granica miasta
	Gazociągi niskie ciśnienie
	Gazociągi średnie ciśnienie
	Gazociągi wysokie ciśnienie
	Stacje redukcyjno-pomiarowe I-go stopnia
	Stacje redukcyjno-pomiarowe II-go stopnia

SKALA 1:20 000