


SYSTEM ELEKTROENERGETYCZNY

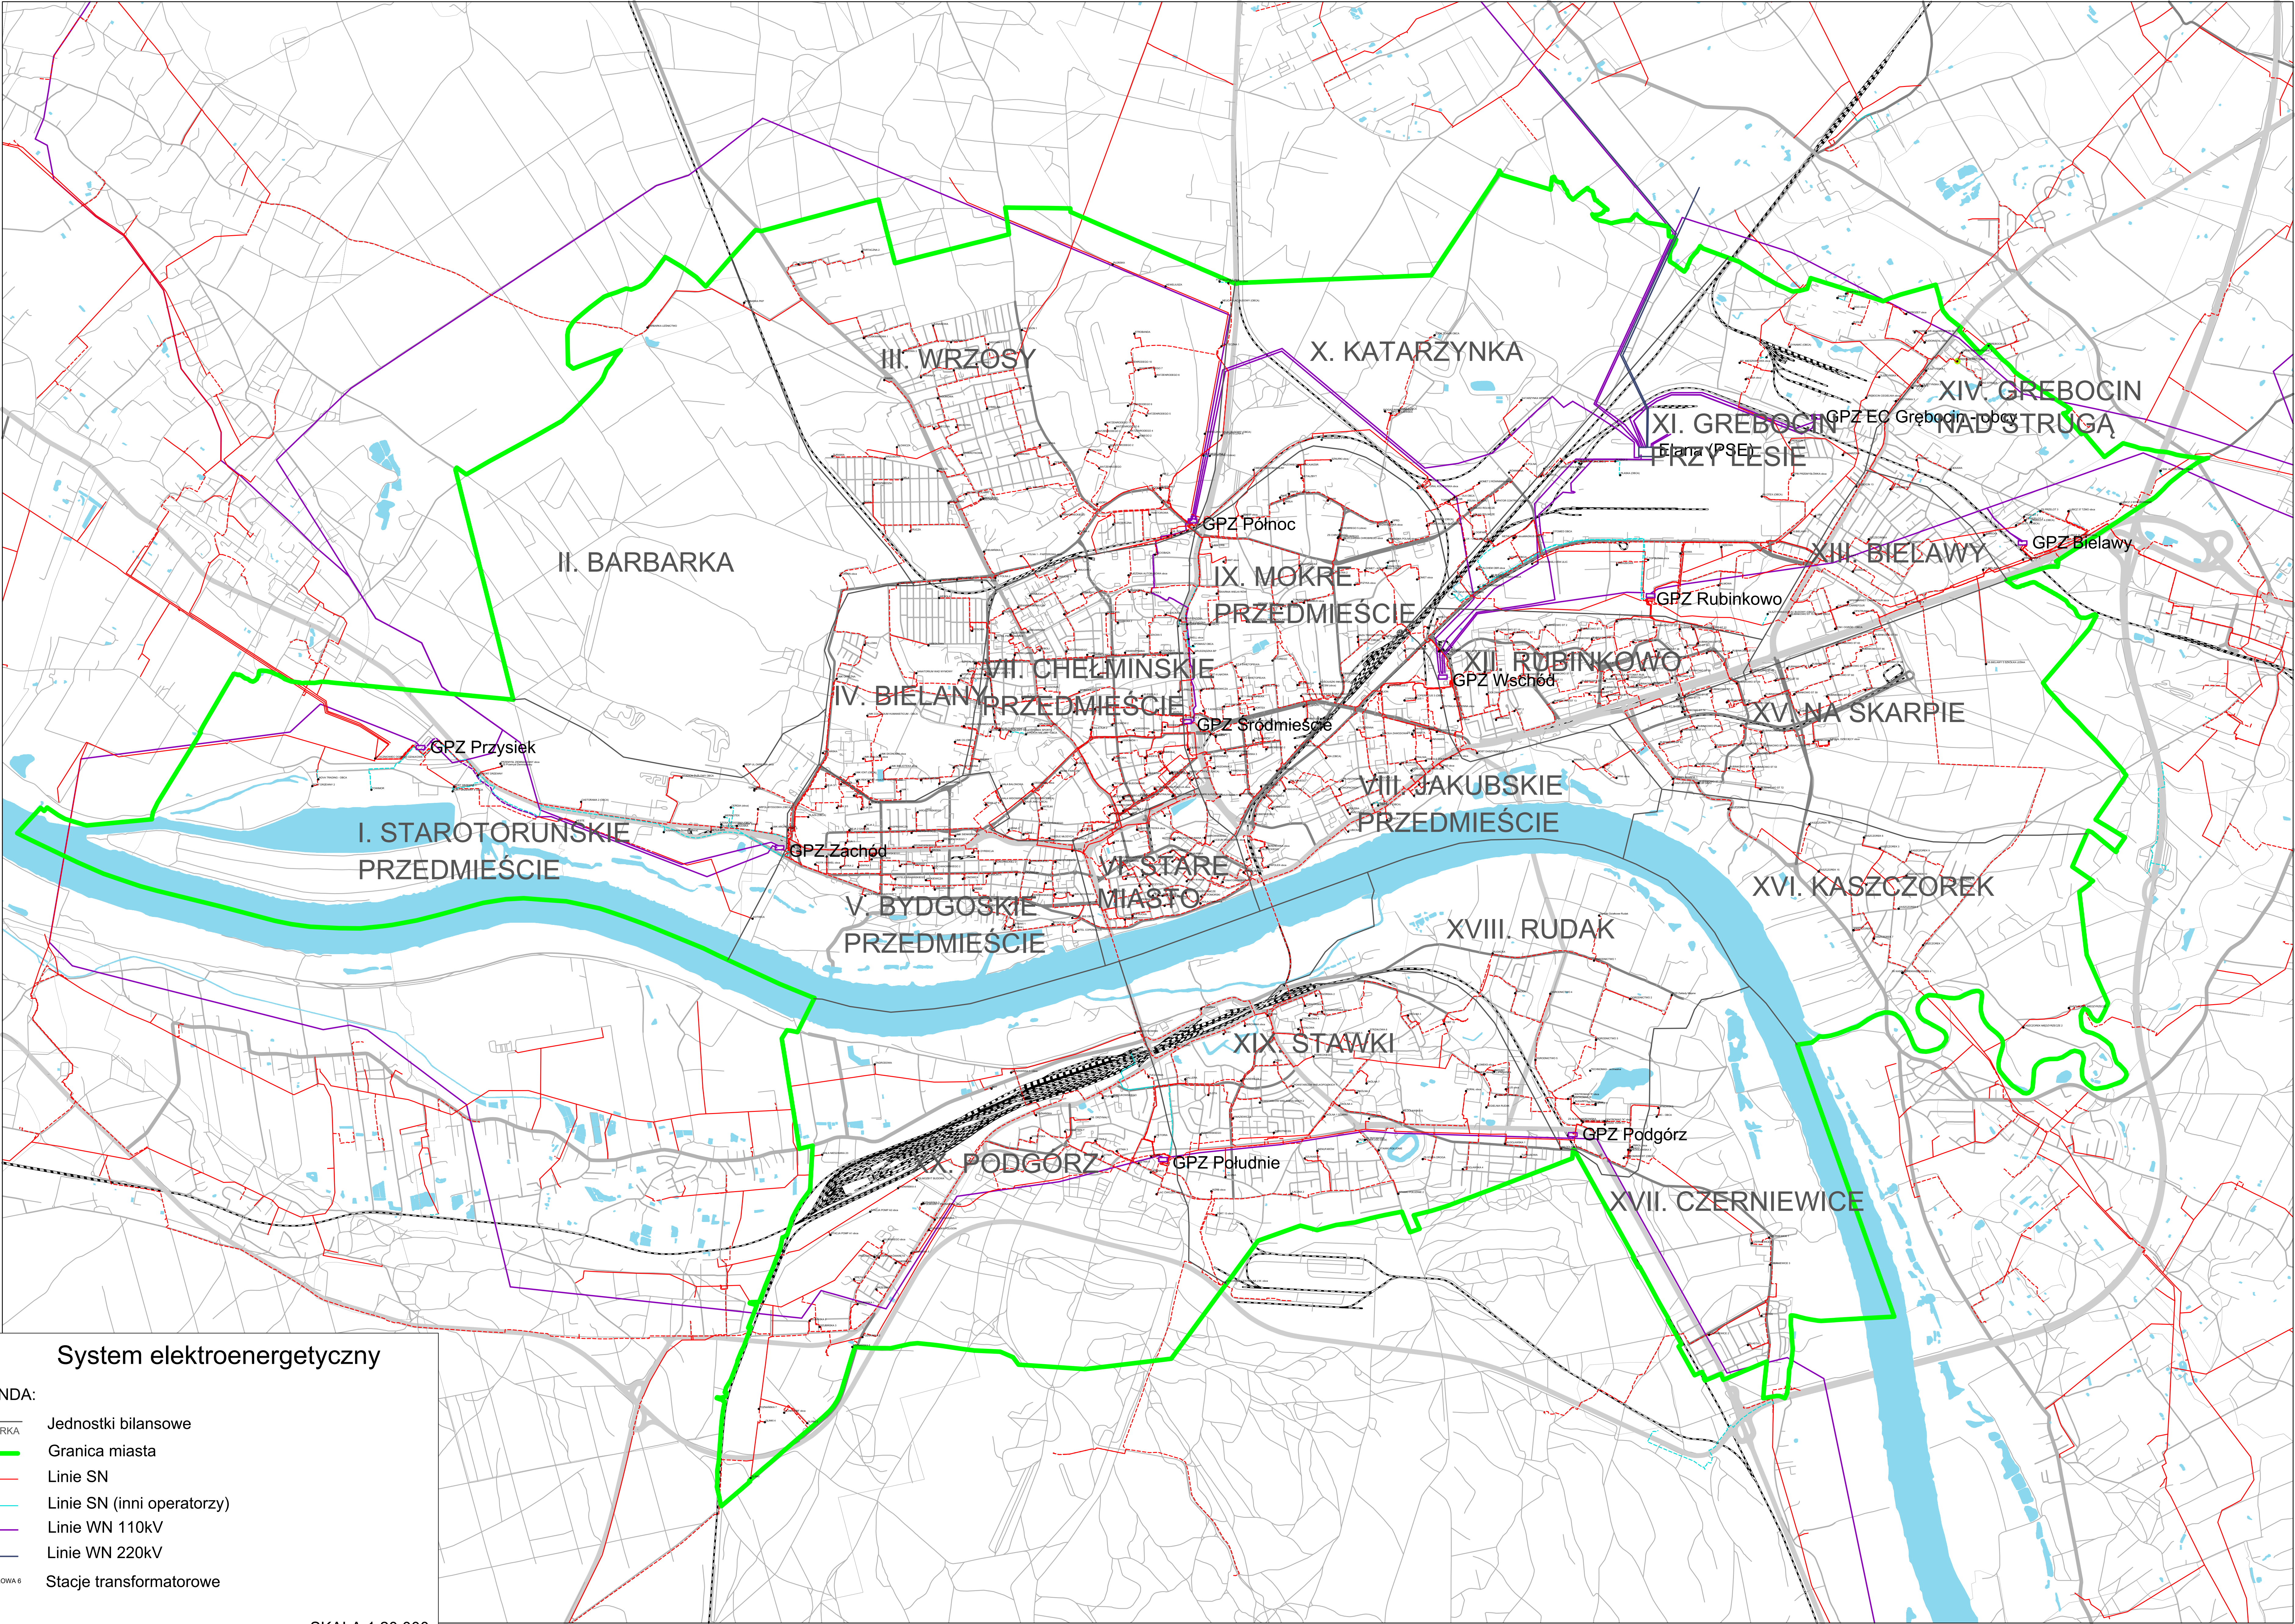

System elektroenergetyczny

LEGENDA:

	Jednostki bilansowe
	Granica miasta
	Linie SN
	Linie SN (inni operatorzy)
	Linie WN 110kV
	Linie WN 220kV
	Stacje transformatorowe

SKALA 1:20 000